

2019-06-14

Sörgårdsskolan

Ny skolbyggnad

Layout och fasadutformning


Skillingaryd

Vaggeryds kommun




Sörgårdsskolan



Situationsplan

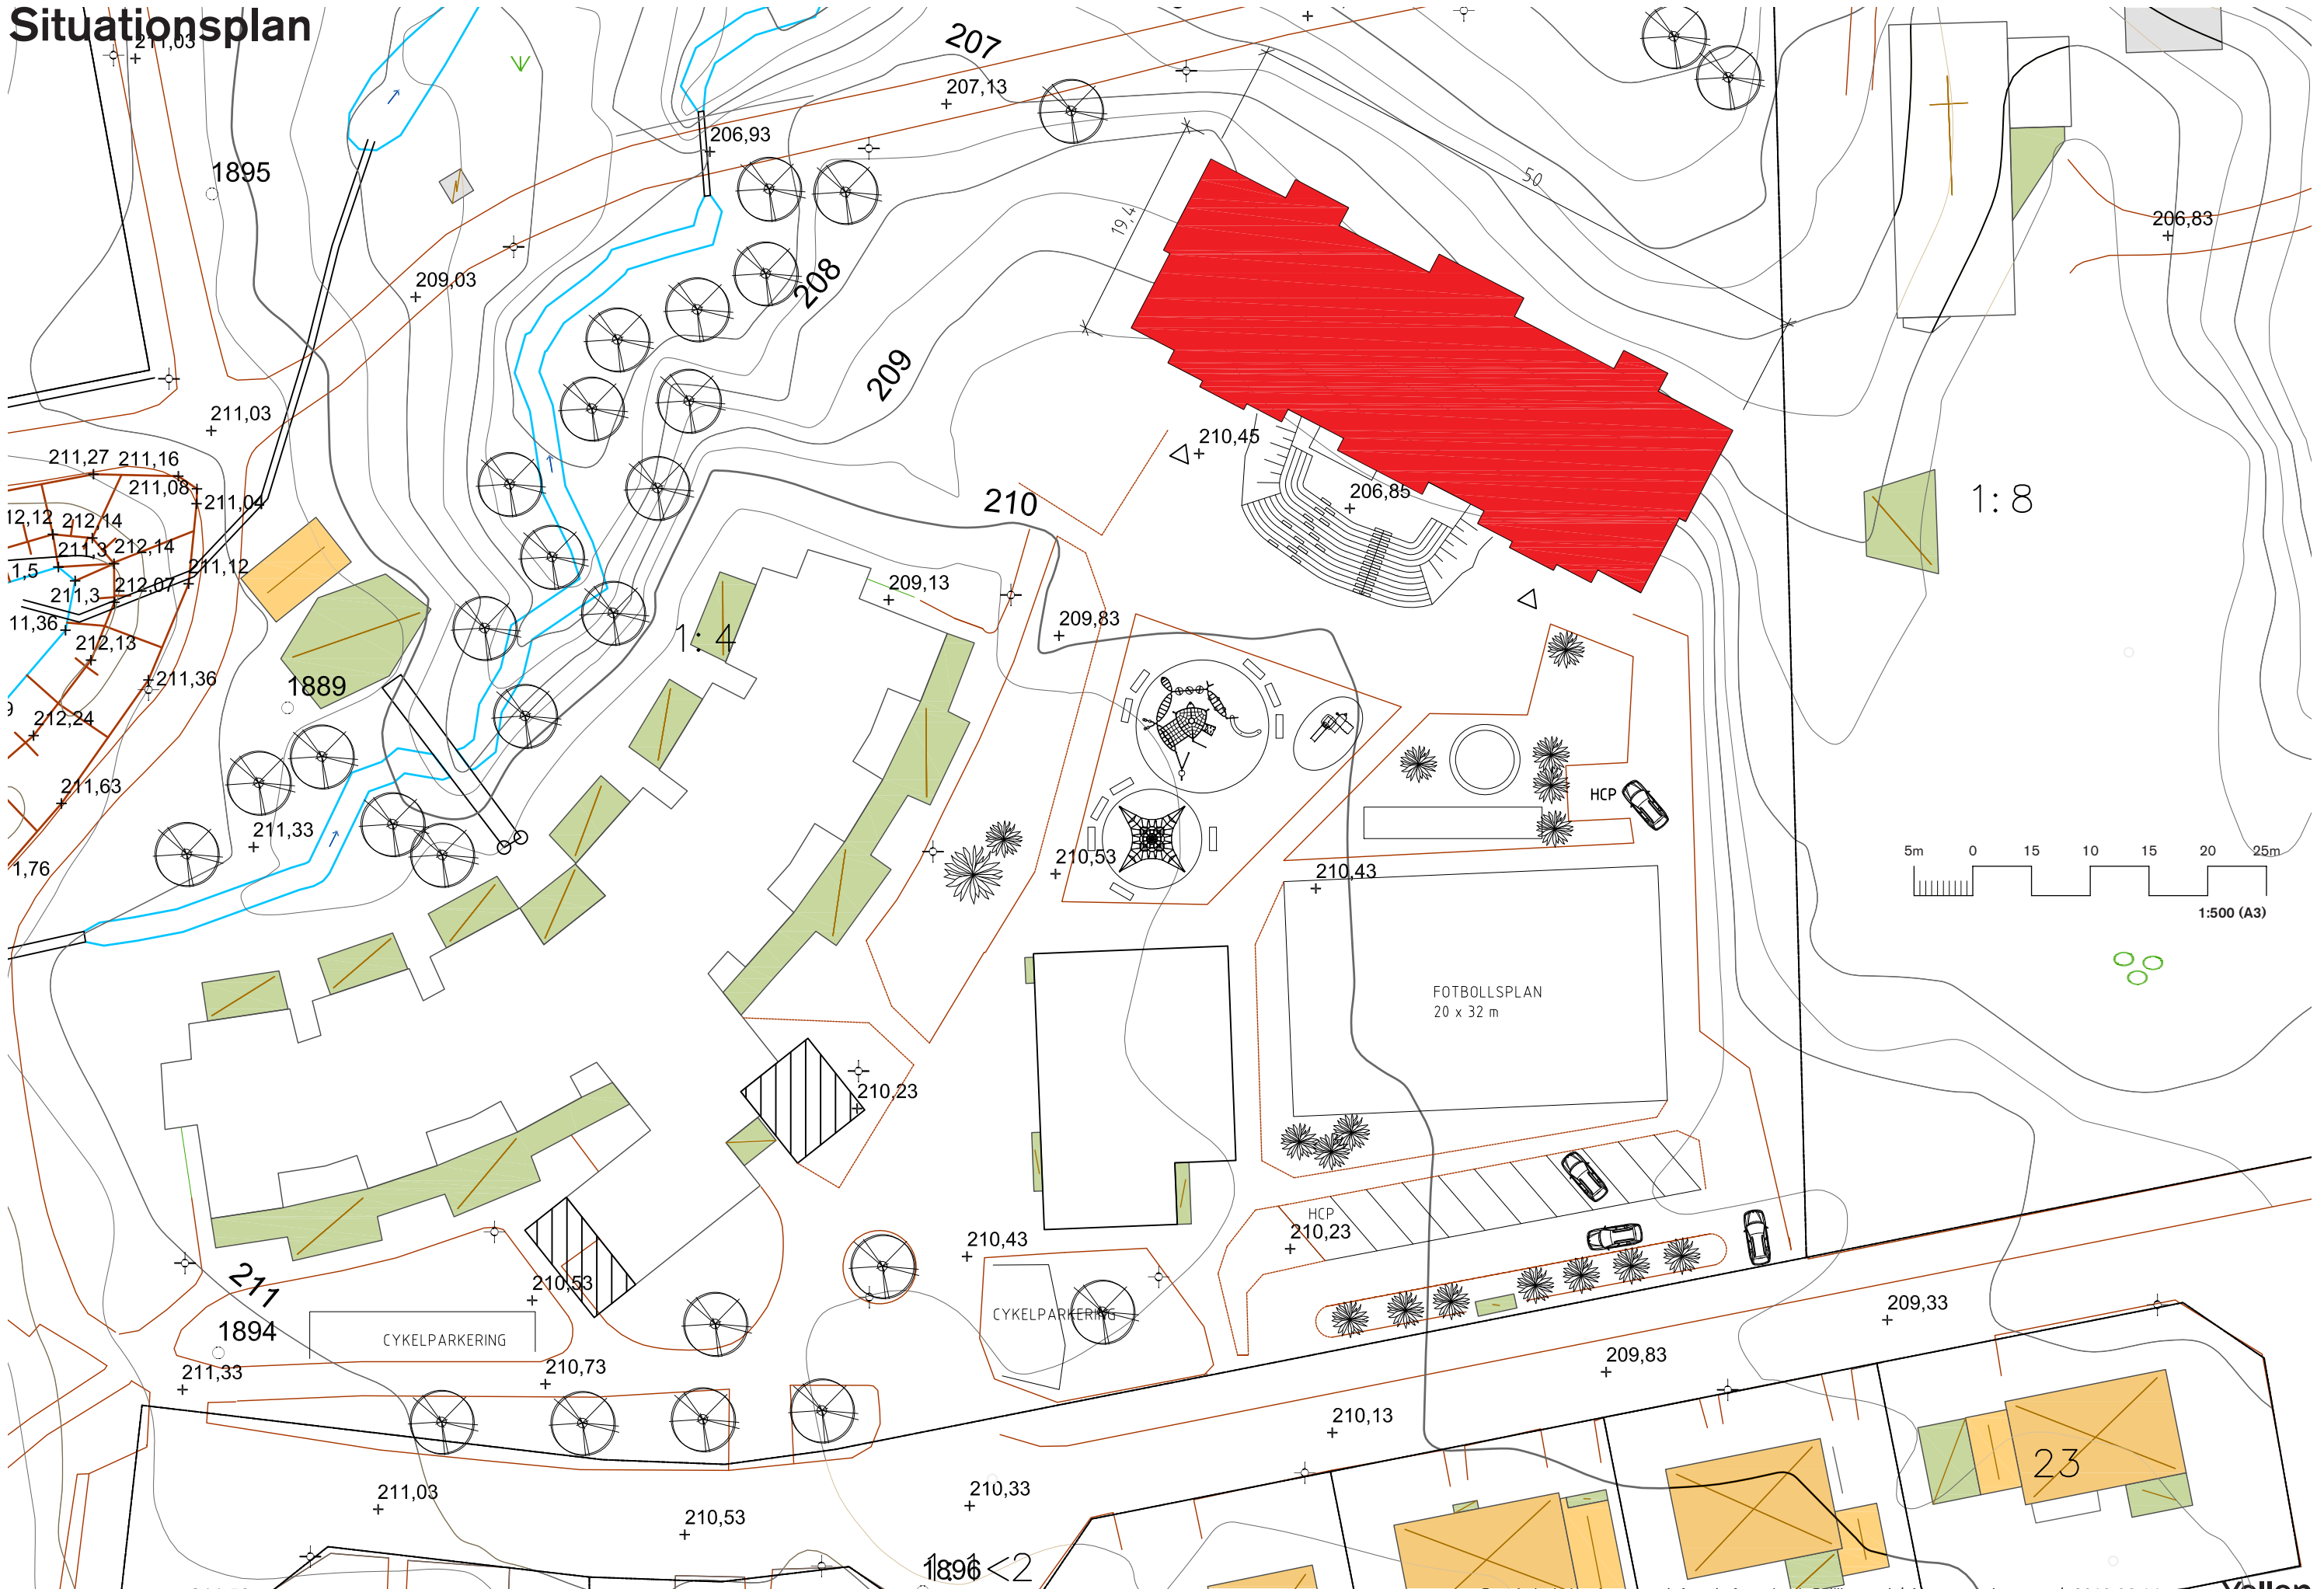


Initial volymskiss

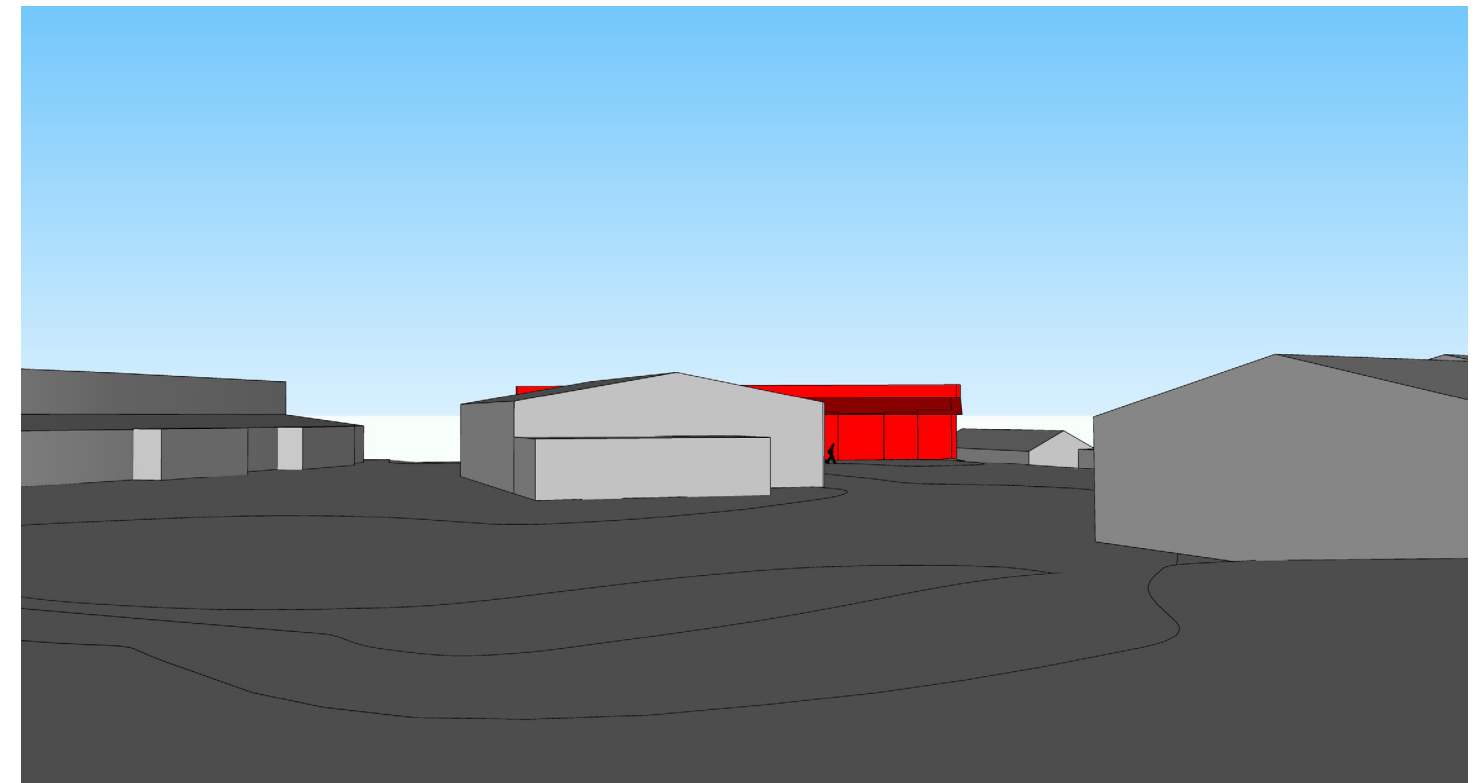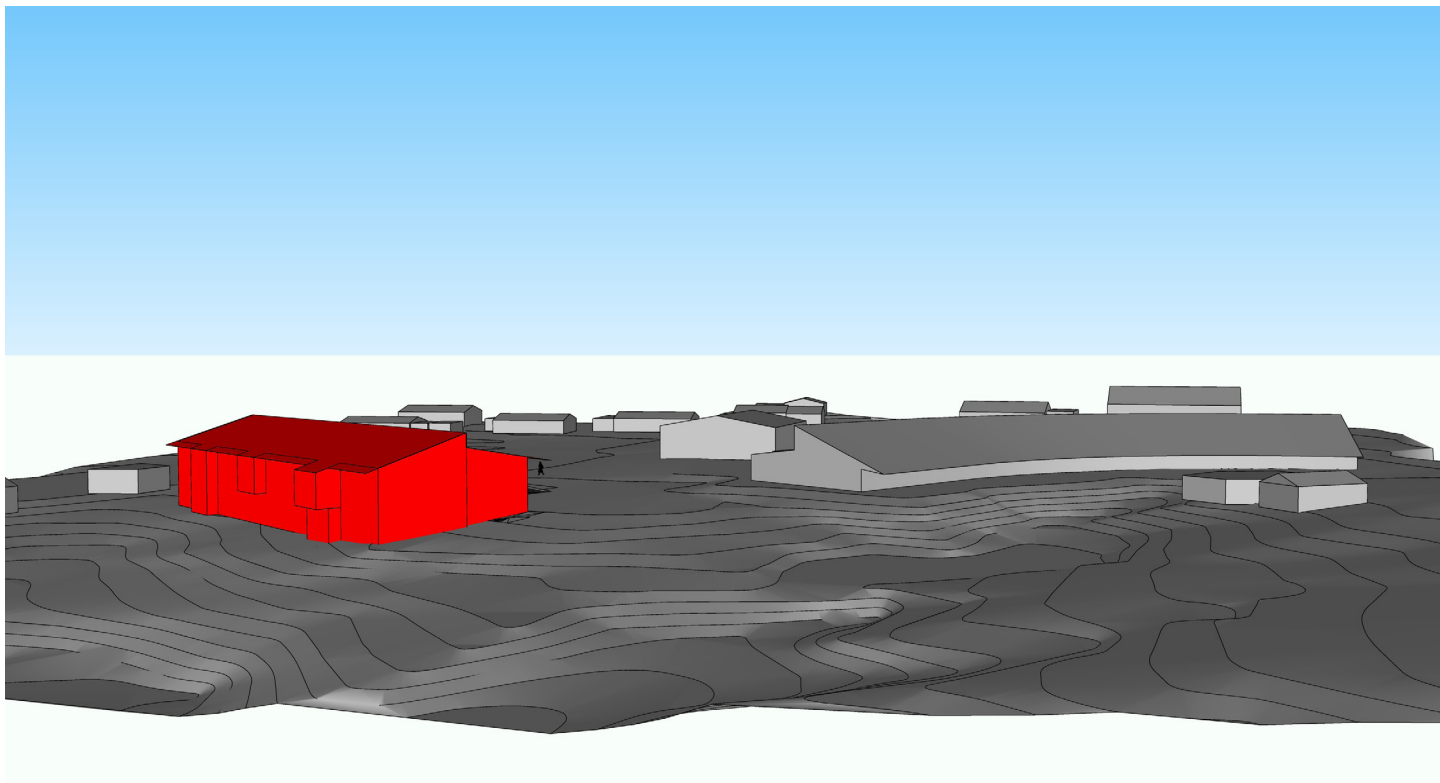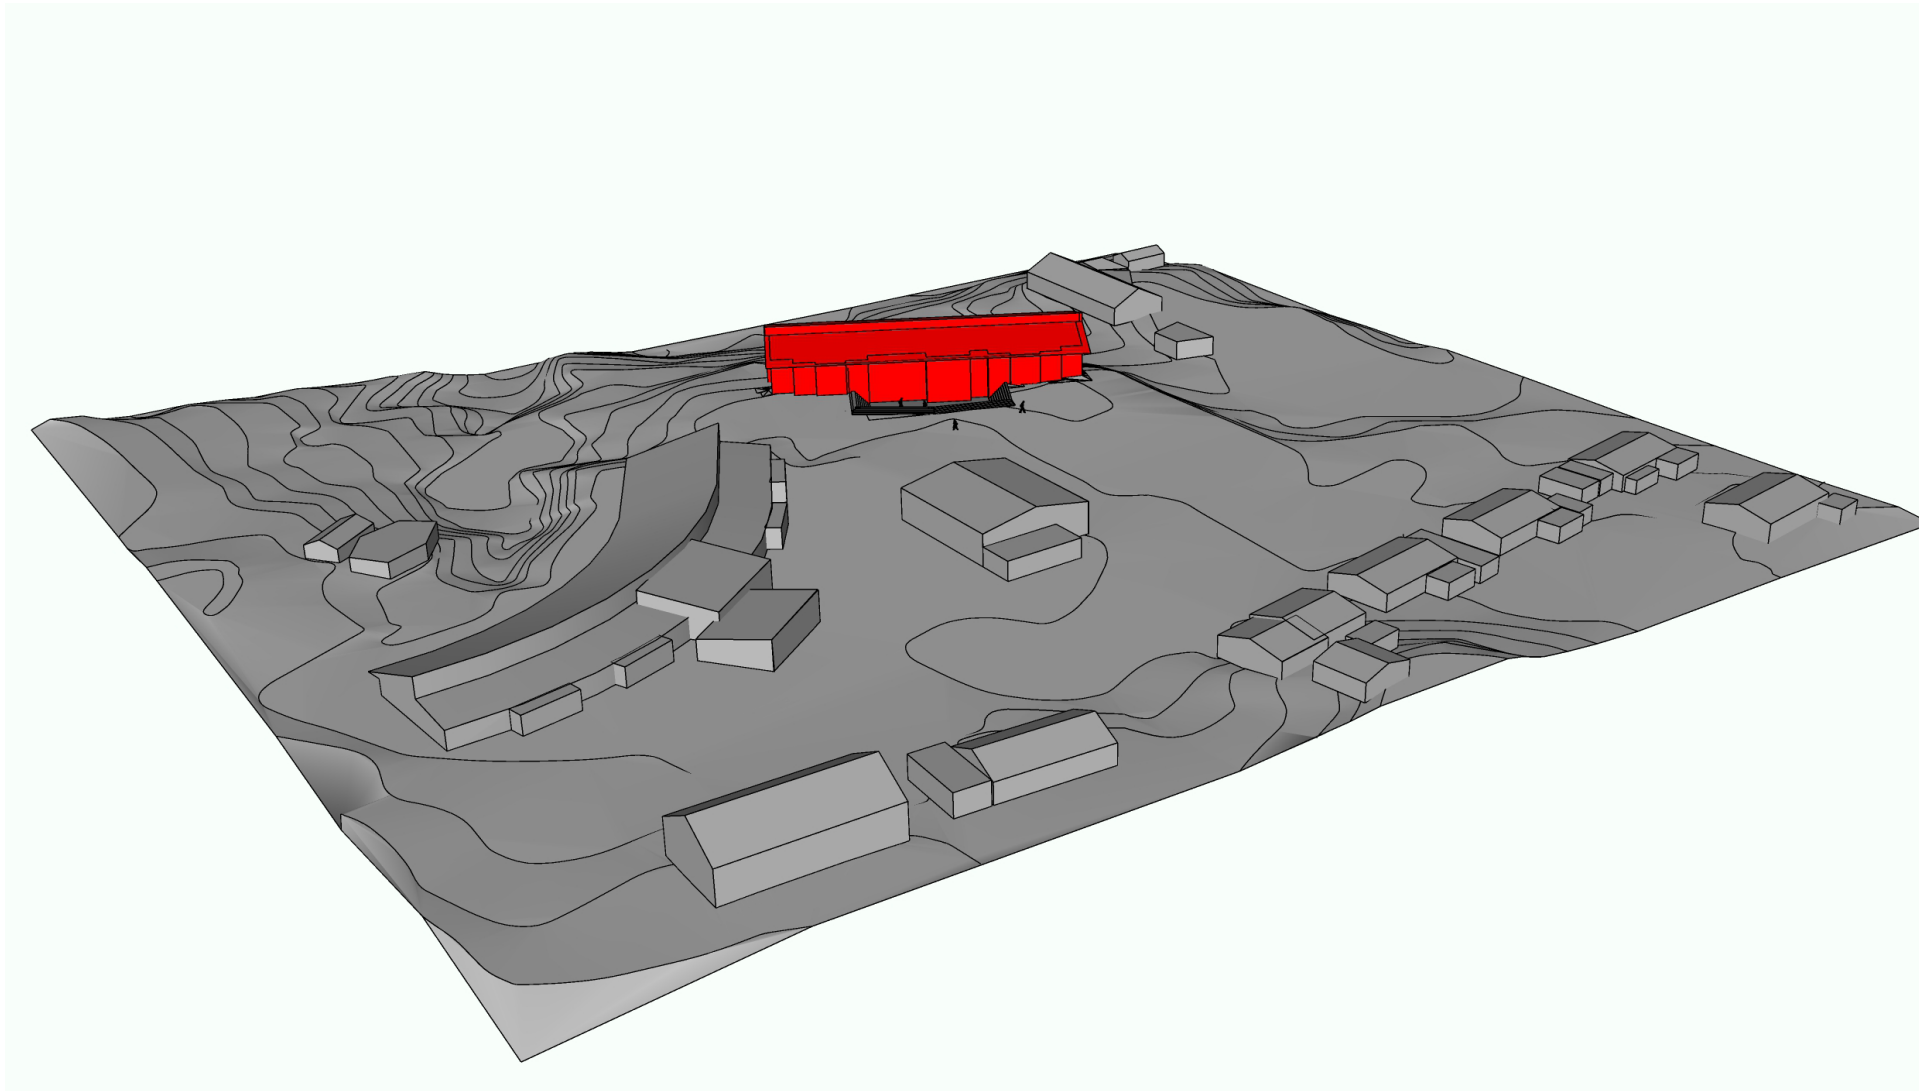


Planlösning, Plan 09

Suterrängplan

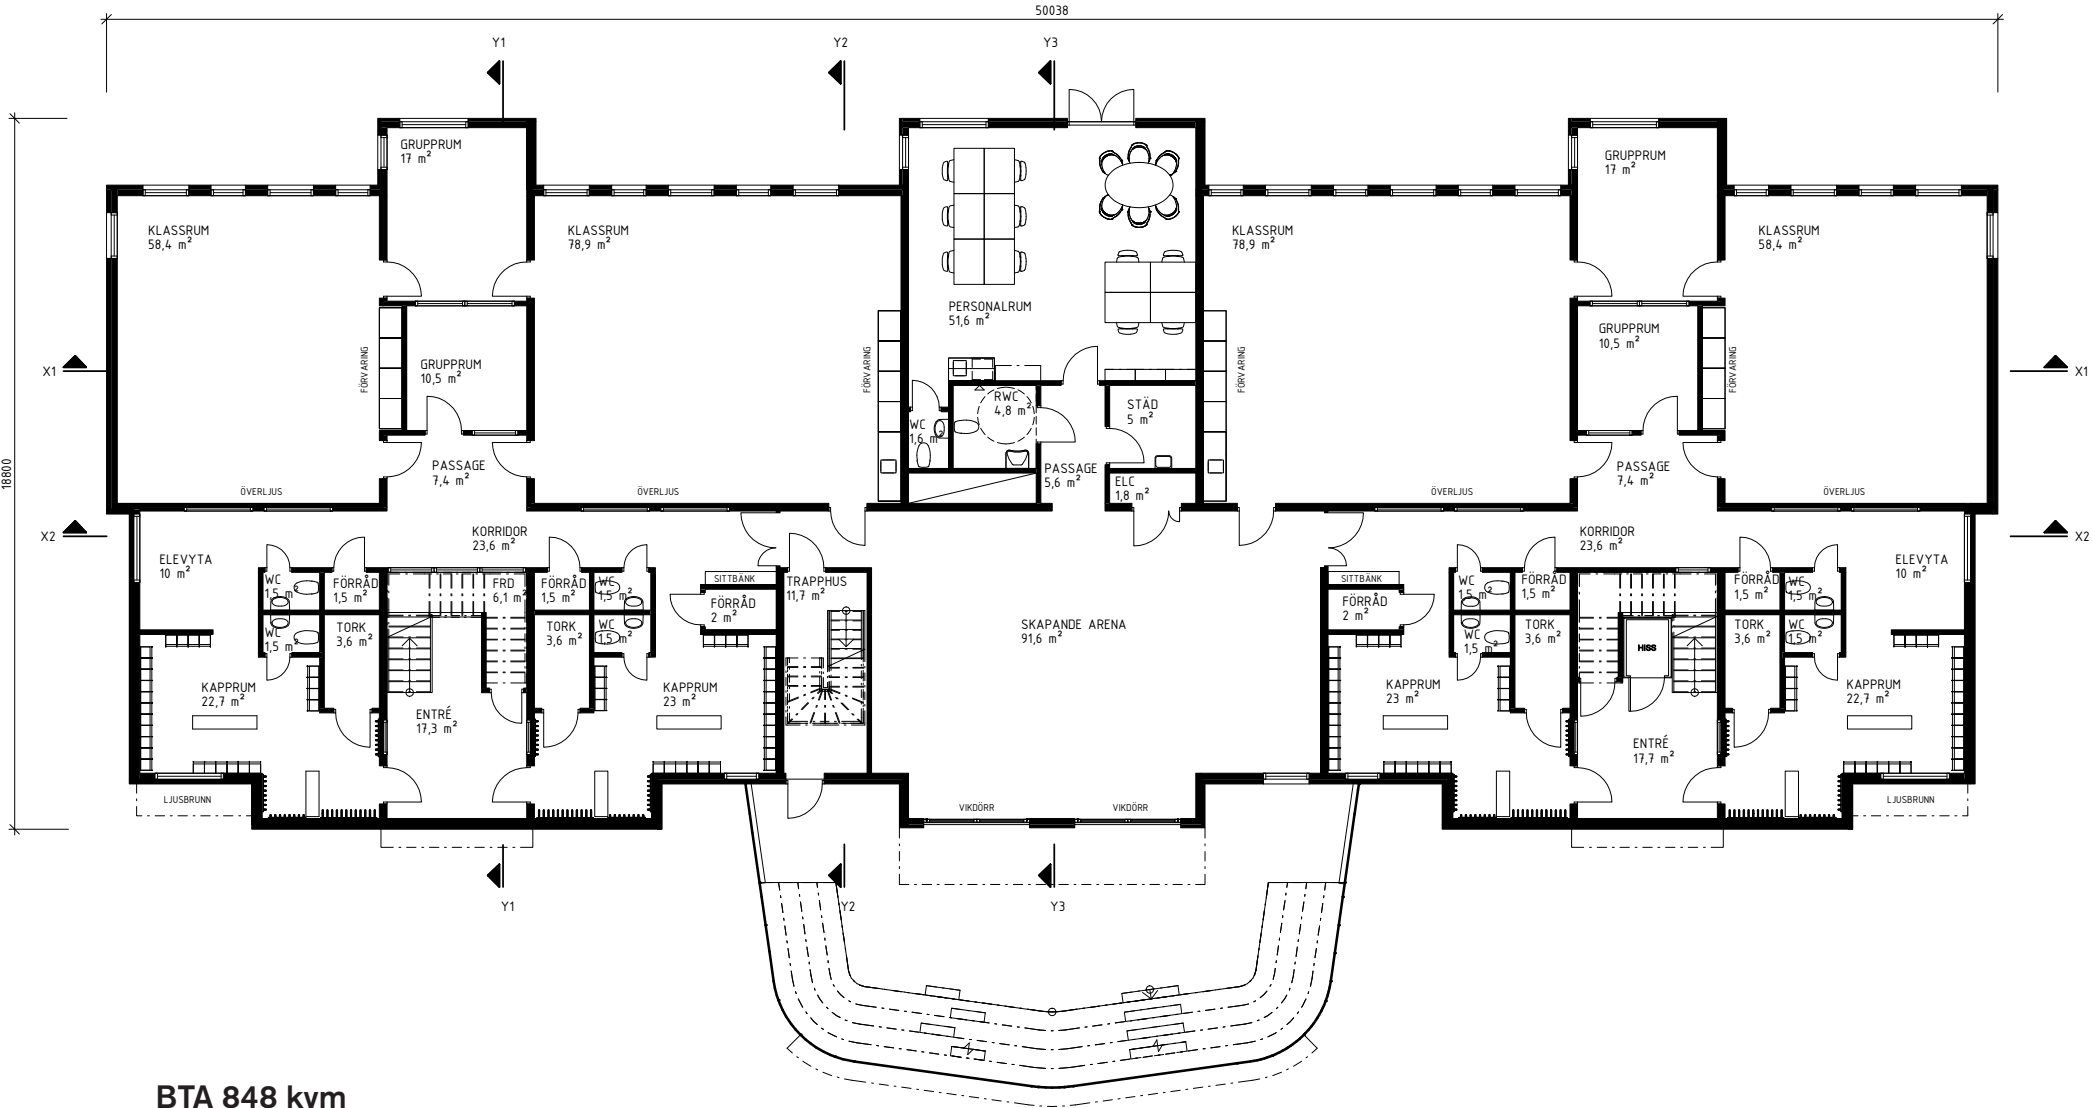


BTA 848 kvm


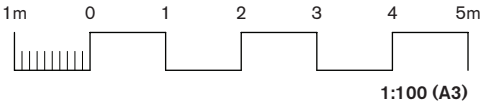


Planlösning, Plan 10

Entréplan

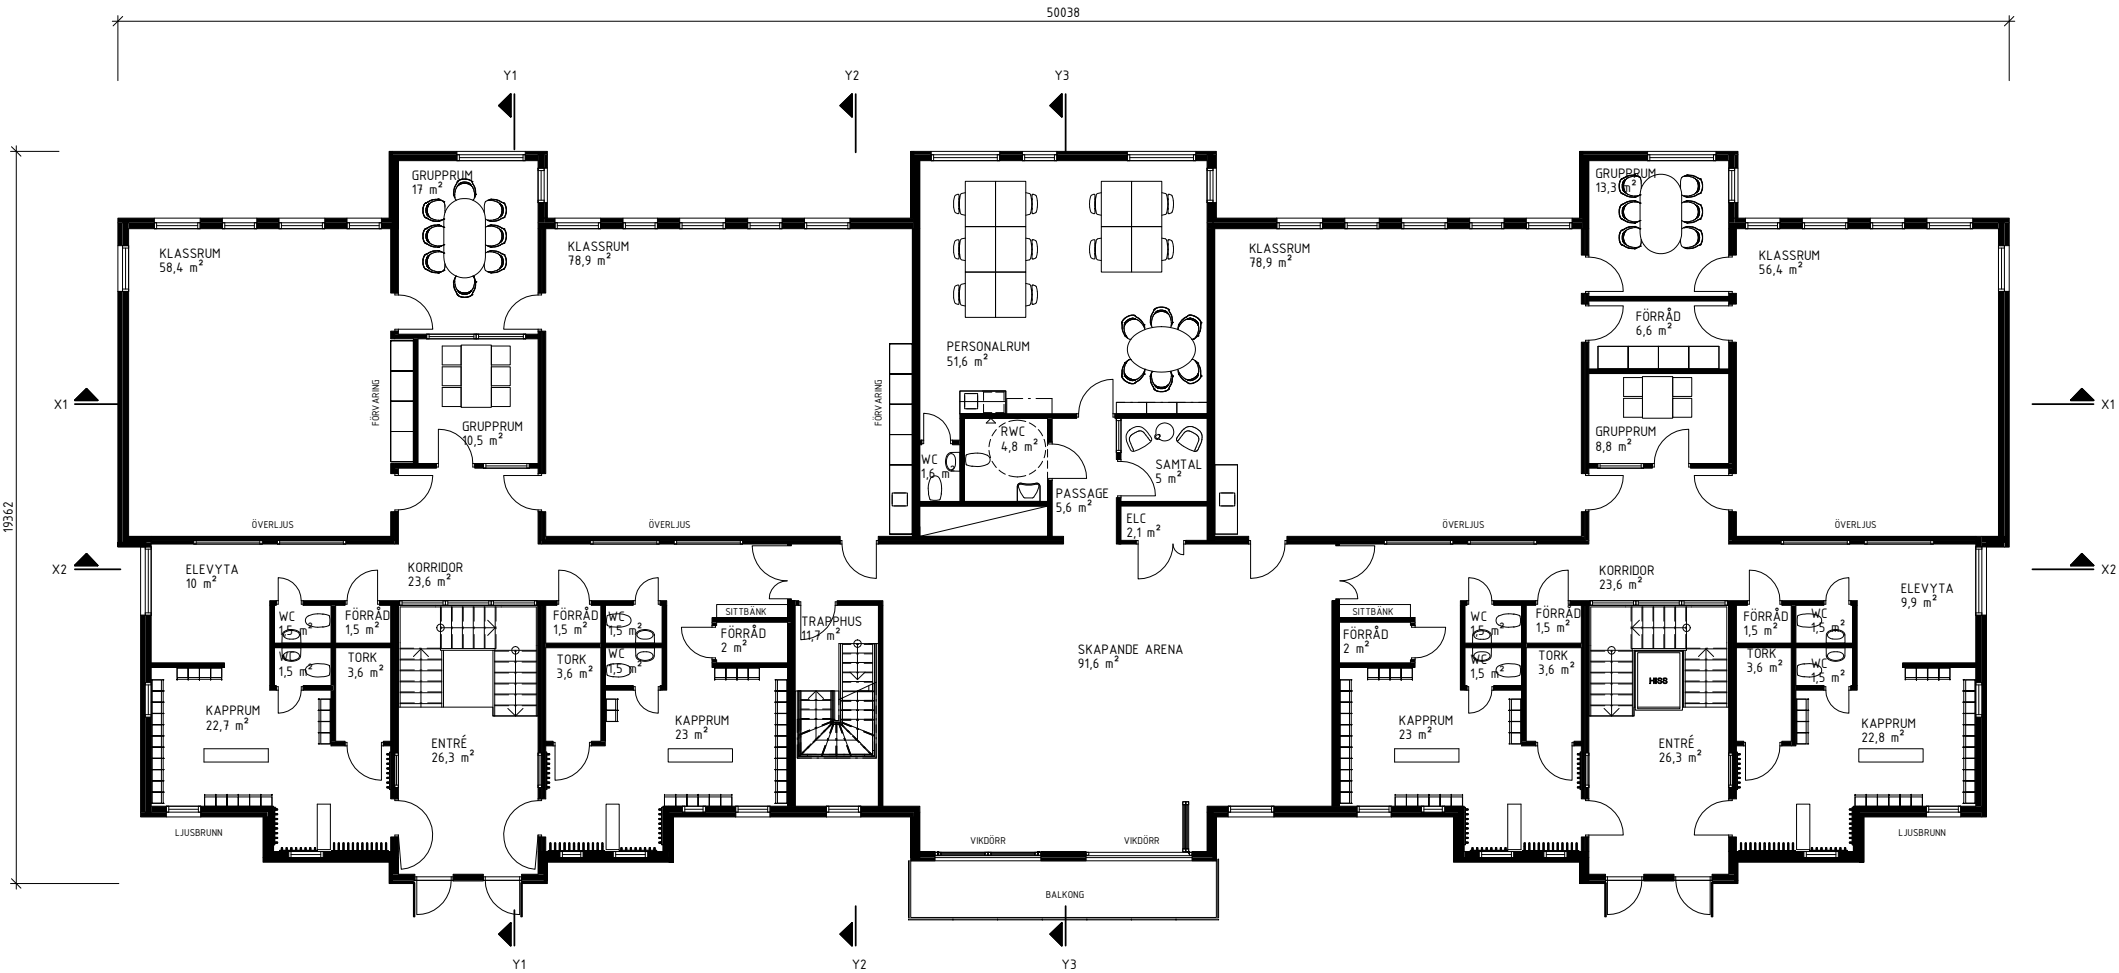


BTA 853 kvm

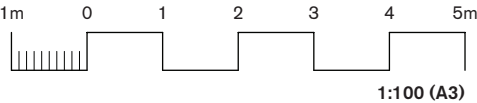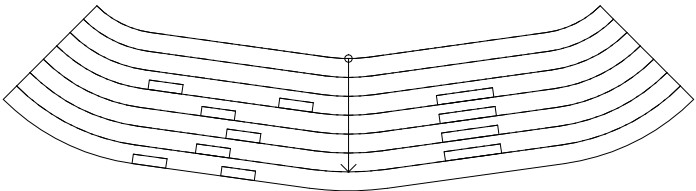


Planlösning, Plan 09



Vindsplan

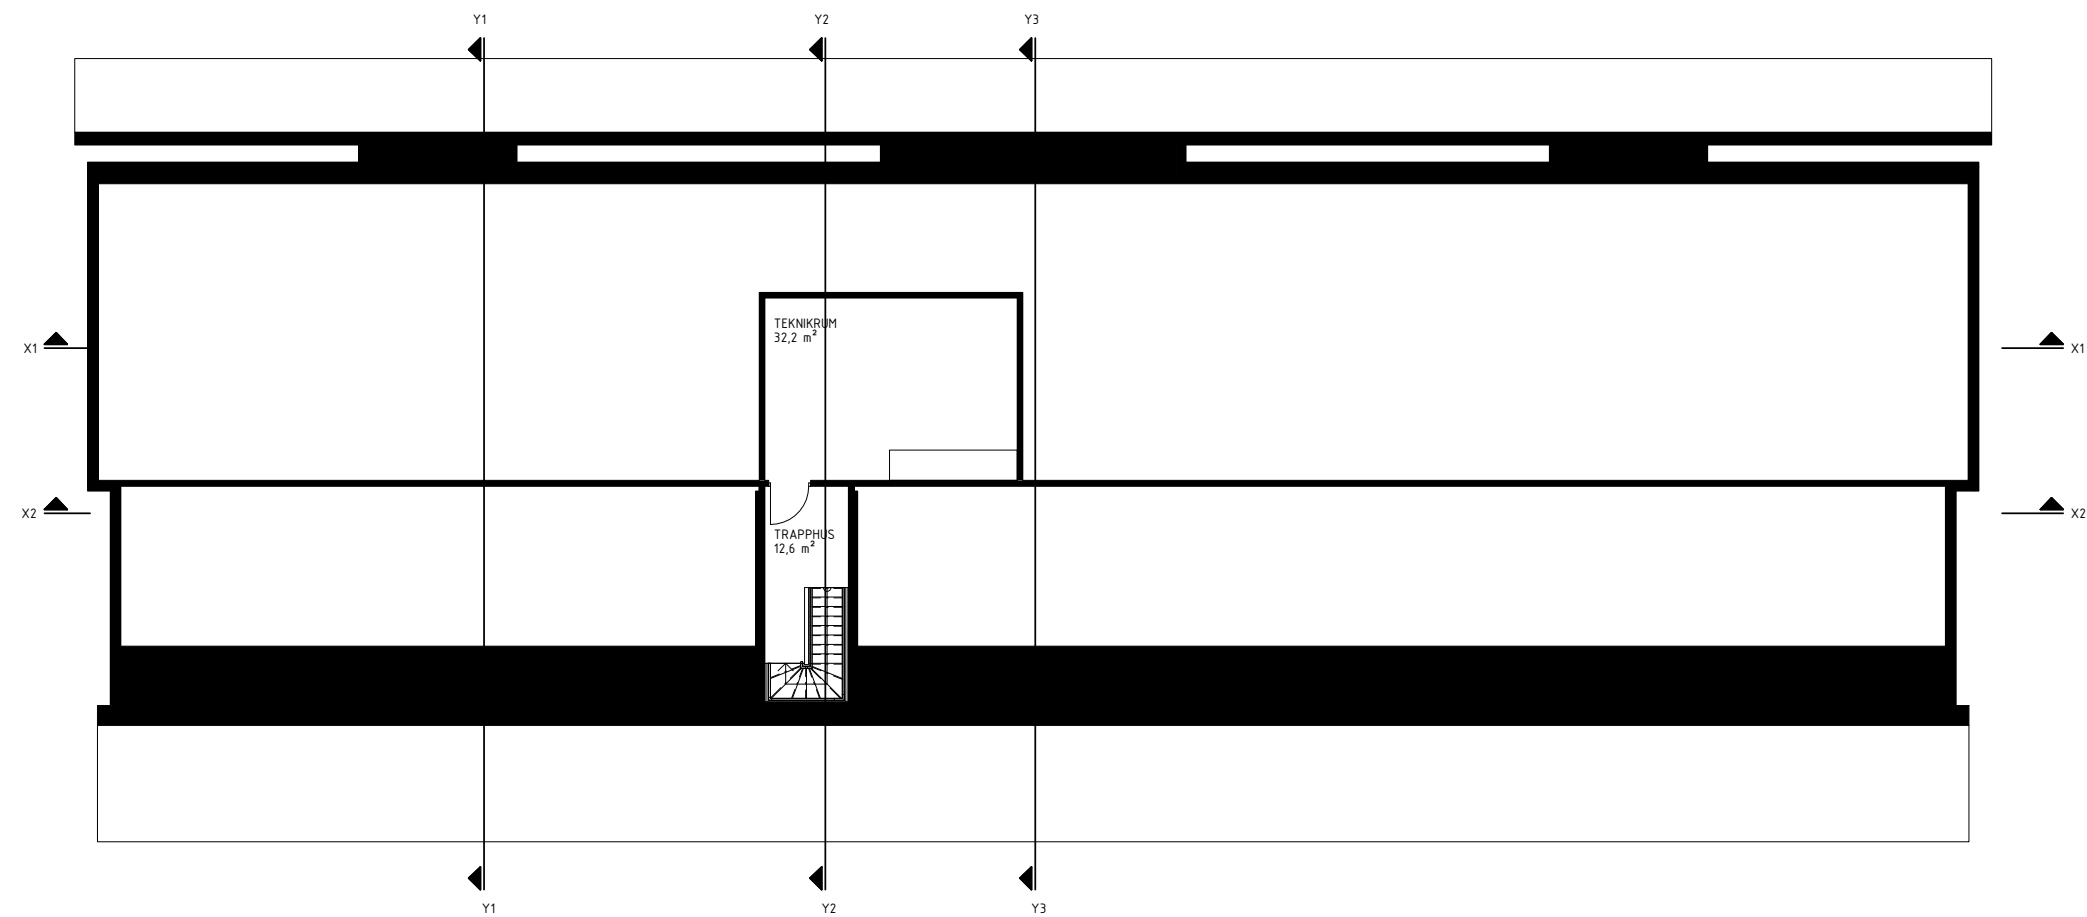



BTA 48 kvm
Total BTA 1749 kvm

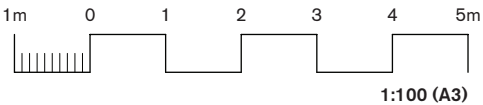


Tvärsektion, Y1

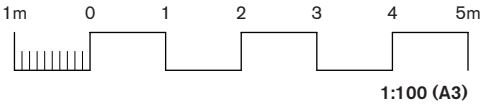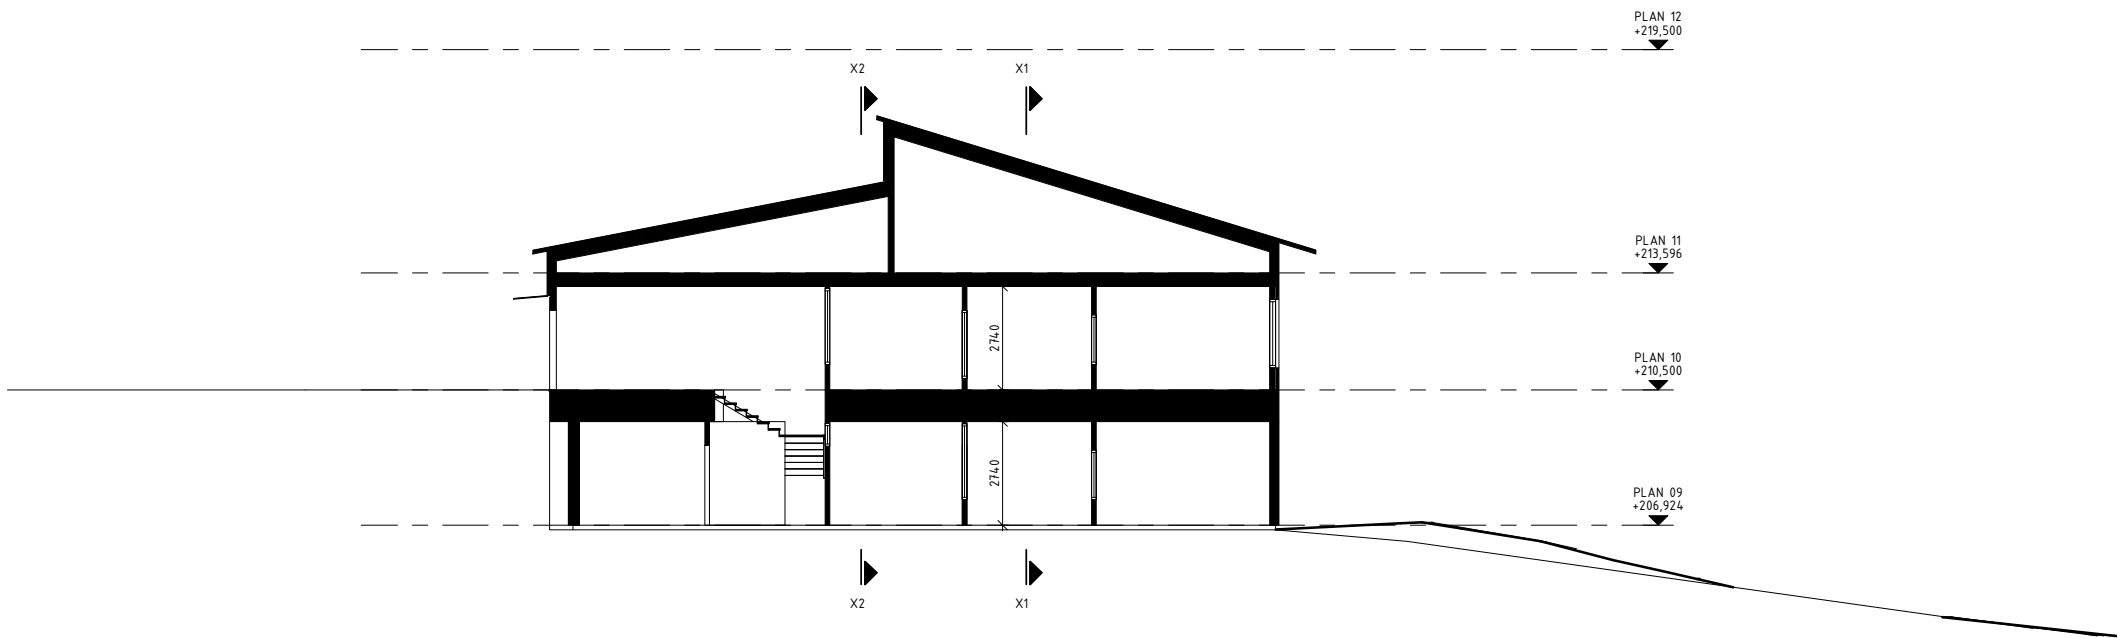

Tvärsektion, Y2

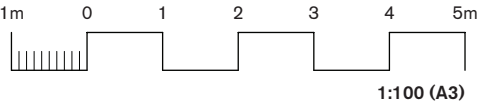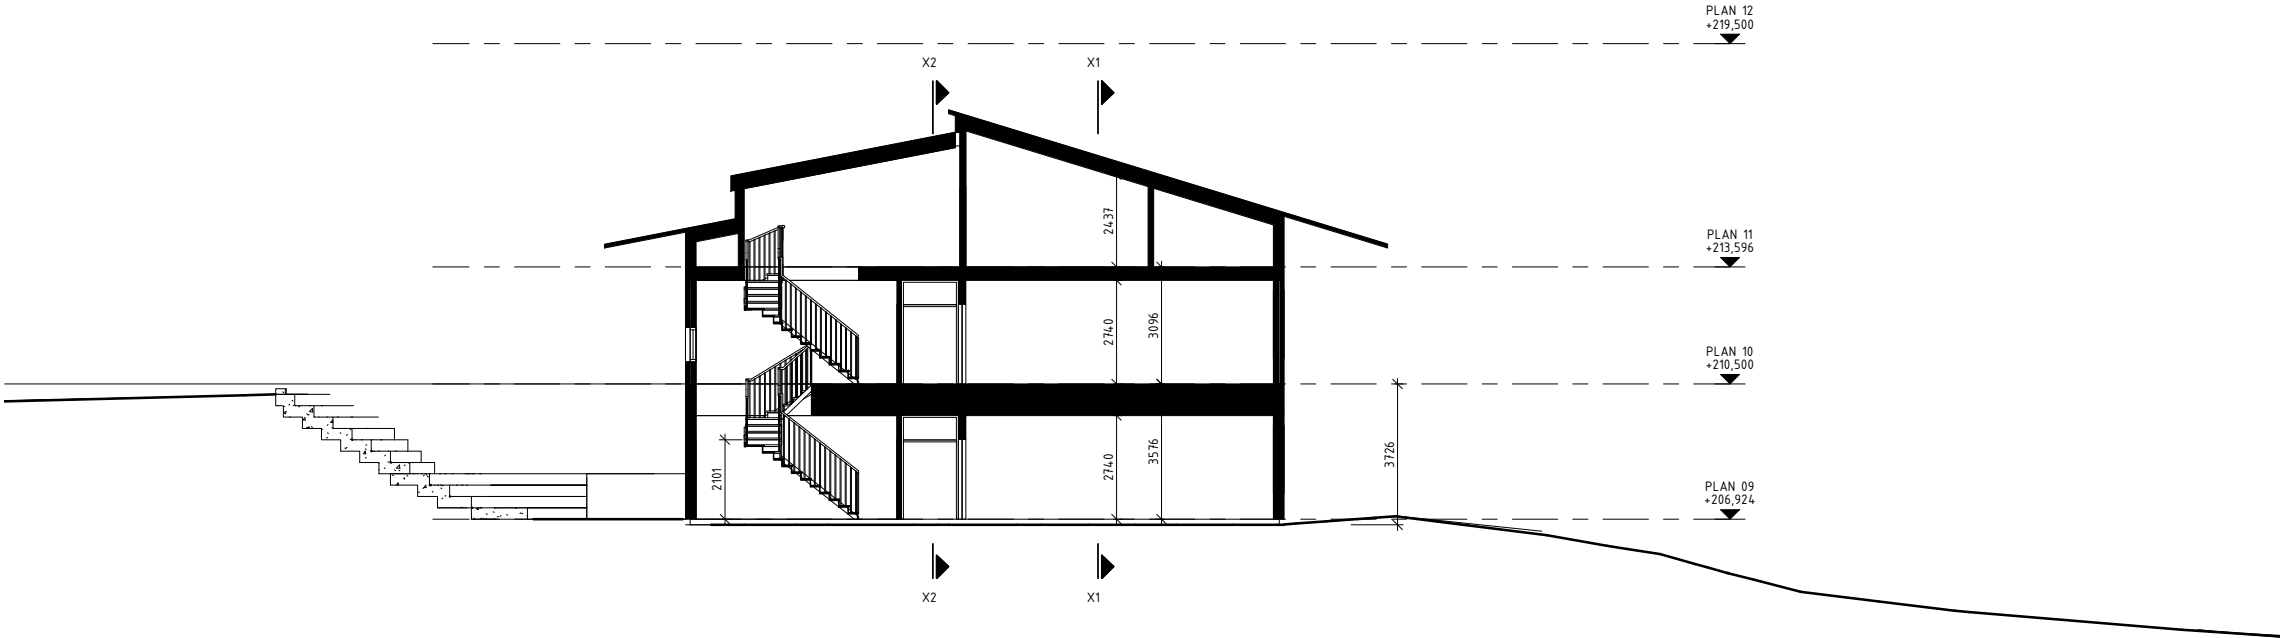


Disposition kapprum

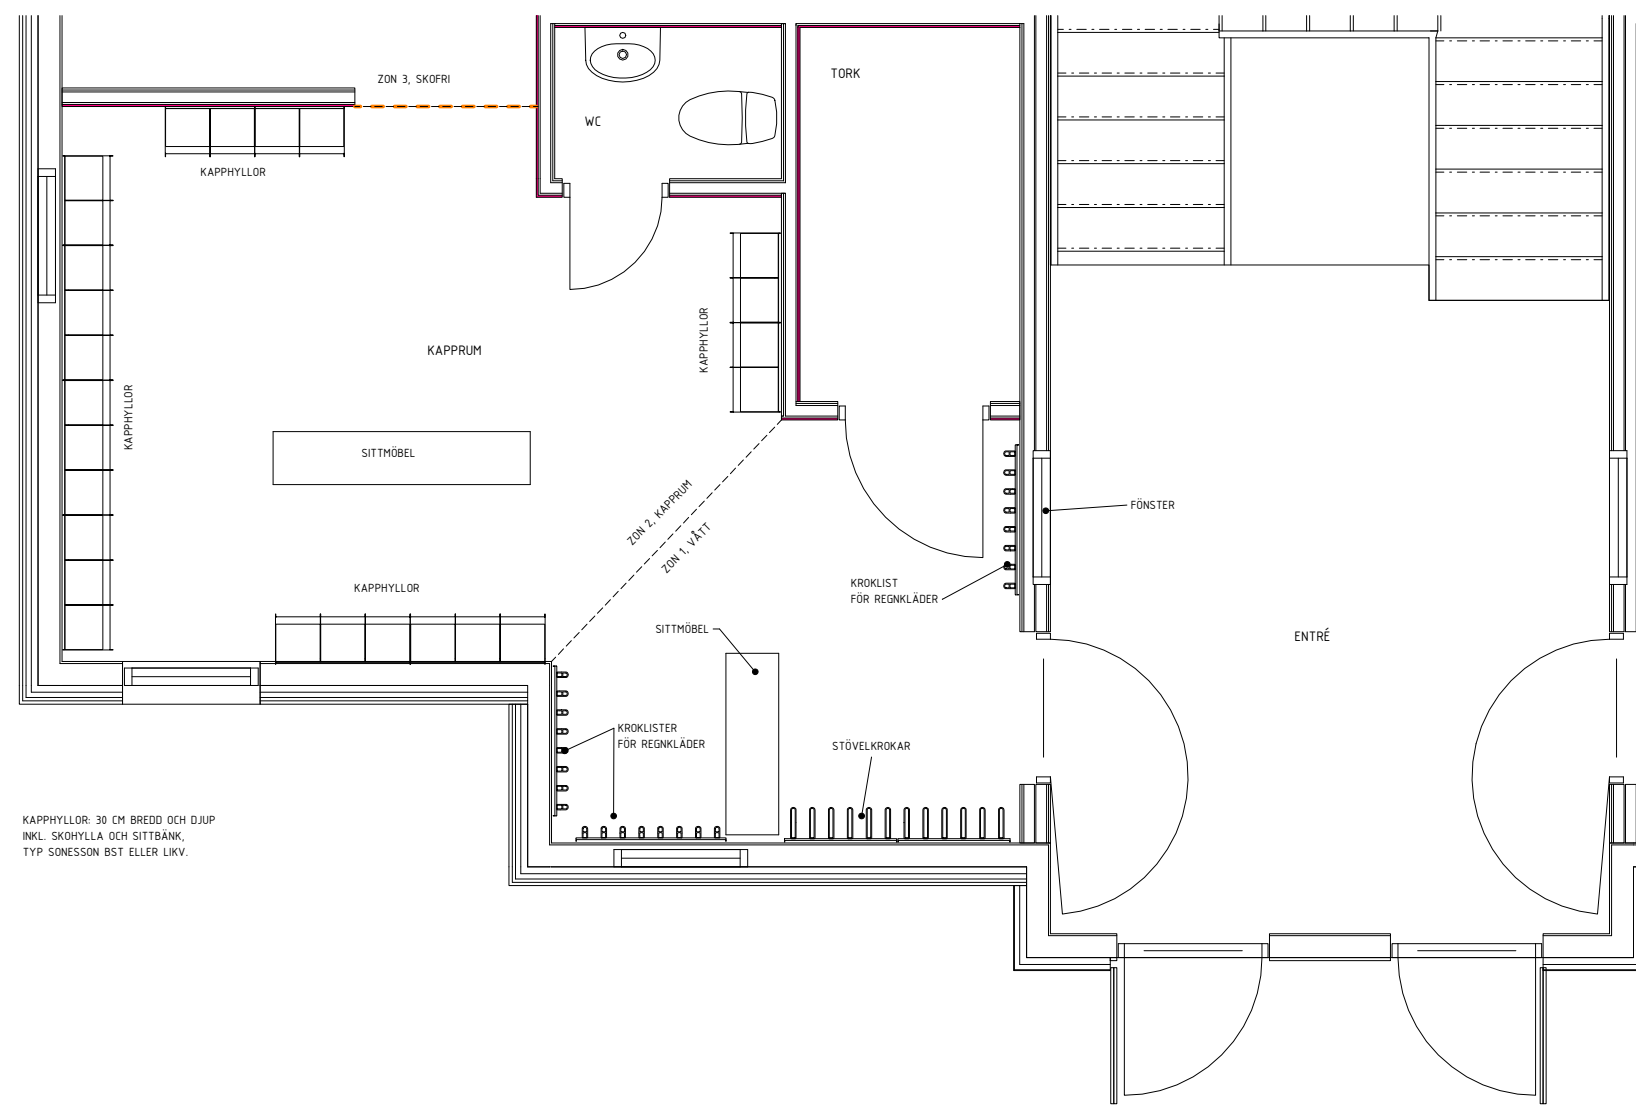

KAPPRUM
PLANSKISS 1:50

Materialpalett / Fasadkoncept

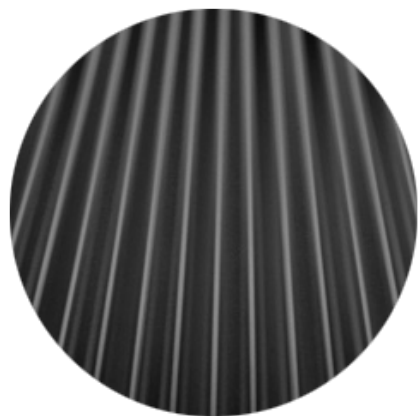

TAK
SVART KORRUGERAD PLÅT




FASADMATERIAL 1
INSPIRATION FASADSTRUKTUR



FÖNSTERNISCH
SVARTLACKAD ALUMINIUM



ENTRÉNISCH
SVART PÅ UTSIDA, ACCENTFÄRG PÅ INSIDA

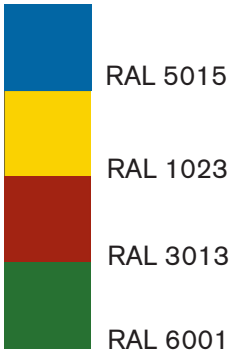


UTVÄNDIG TRAPPA
BETONG



FASADMATERIAL 1
INSPIRATION FASADKULÖR SAMT
FÖNSTERRAMAR



FÖNSTERPARTIER
SVARTLACKAD ALUMINIUM/GLAS

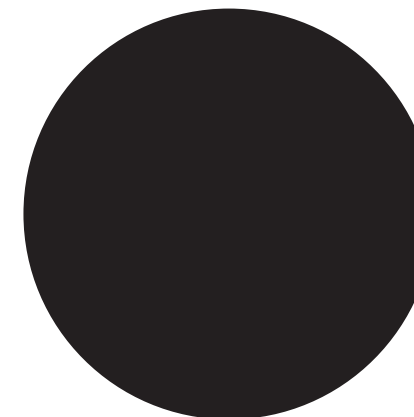

DÖRR TILL TEKNIK ETC
SVARTLACKAD METALLDÖRR



SOCKEL
BETONG



FASADMATERIAL 2
SVART FIBERCEMENT



VIKDÖRRAR MOT UTVÄNDIG TRAPPA
SVARTLACKAD ALUMINIUM/GLAS

Vy från sydväst



Vy från norr

