


Plan 0
1:100

B	Bara ändrat utseende ritning	11 dec 2019	Dan J
A	Lunchrum flyttat	9 maj 2019	Dan J
BET	ÄNDRING AVSER	DATUM	Sign.
Förslagshandling			
Tandläkarmottagning			
BYGG- HERRE	Vaggeryds Kommun		
A	Dan Johanssons Arkitektkontor AB		
K	Björn Svensson		
Rör	Rörverket AB		
Brand	Johan Steen		
UPPDRAG NR	RITAD AV	HANDLÄGGARE	
	DJ	DJ	
DATUM	ANSVARIG		
16 maj 2019	Dan J		
DAN JOHANSSONS ARKITEKTKONTOR AB dan.ark@telia.com, Tel 070-6070401 http://www.arkitektdanjohansson.com			
SKALA	NUMMER	BET	
1:100	A-40-1-100		

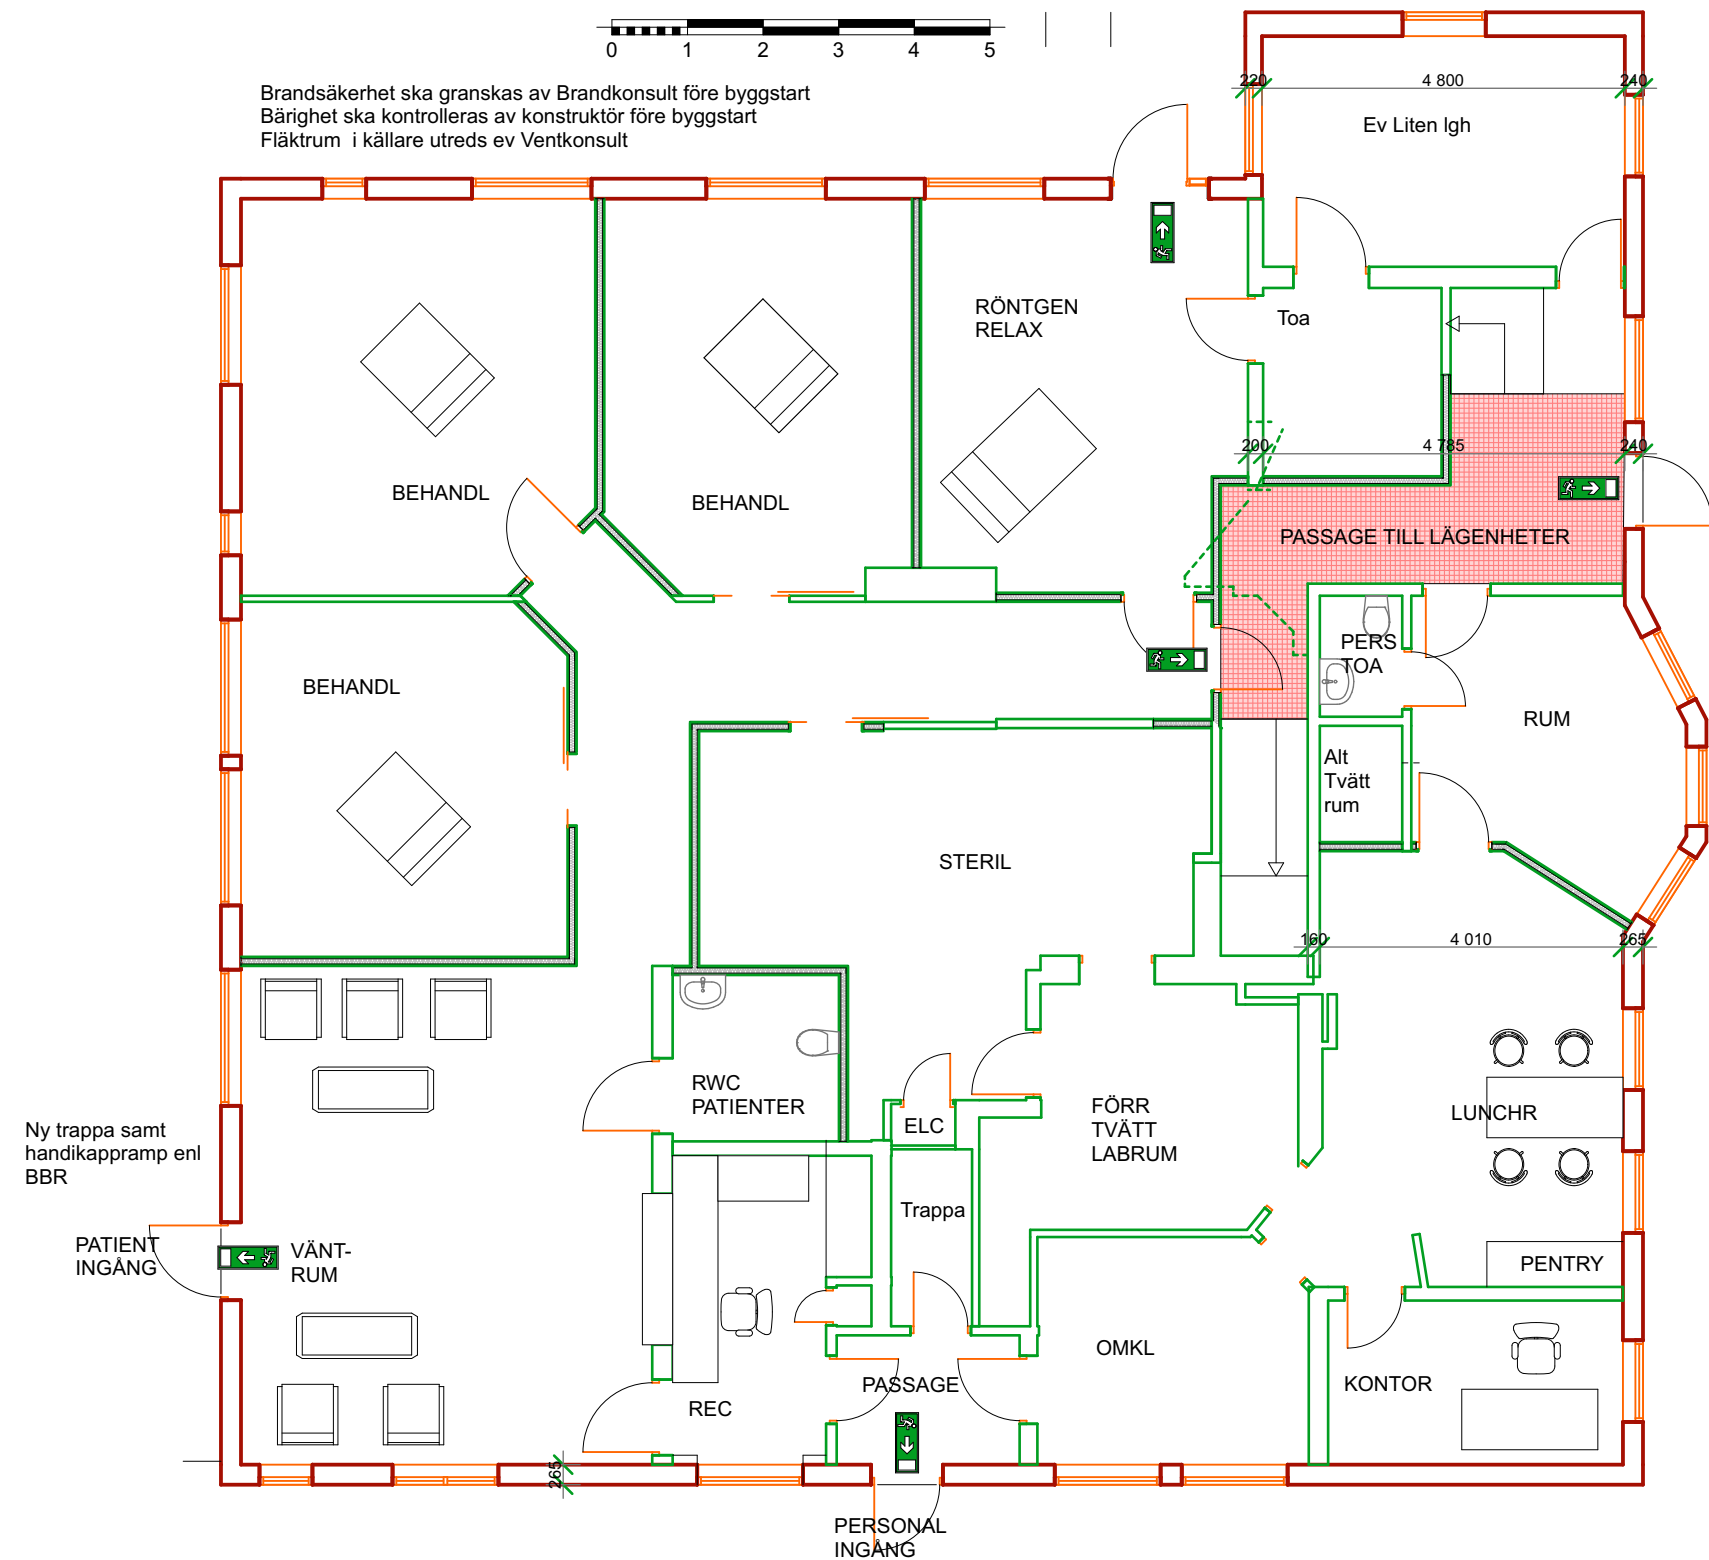

B	Bara ändrat utseende ritning	11 dec 2019	Dan J
A	Lunchrum flyttat	9 maj 2019	Dan J
BET	ÄNDRING AVSER	DATUM	Sign.
<h1>Förslagshandling</h1> <h1>Tandläkarmottagning</h1>			
BYGG- HERRE	Vaggeryds Kommun		
A	Dan Johanssons Arkitektkontor AB		
K	Björn Svensson		
Rör	Rörverket AB		
Brand	Johan Steen		
UPPDRAG NR		RITAD AV	HANDLÄGGARE
		DJ	DJ
DATUM		ANSVARIG	
16 maj 2019		Dan J	
<p>DAN JOHANSSONS ARKITEKTKONTOR AB dan.ark@telia.com, Tel 070-6070401 http://www.arkitektandanhansson.com</p>			
SKALA		NUMMER	BET
1:100		A-40-1-101	



Omb
1:100

B	Bara ändrat utseende ritning	11 dec 2019	Dan J
A	Lunchrum flyttat	9 maj 2019	Dan J
BET	ÄNDRING AVSER	DATUM	Sign.
Förslagshandling			
Tandläkarmottagning			
BYGG-HERRE	Vaggeryds Kommun		
A	Dan Johanssons Arkitektkontor AB		
K	Björn Svensson		
Rör	Rörverket AB		
Brand	Johan Steen		
UPPDRAG NR	RITAD AV DJ	HANDLÄGGARE DJ	
DATUM 16 maj 2019	ANSVARIG Dan J		
DAN JOHANSSONS ARKITEKTKONTOR AB dan.ark@telia.com, Tel 070-6070401 http://www.arkitektdanjohansson.com			
SKALA 1:100	NUMMER A-40-1-102		BET