

# ARBETSMATERIAL

## BYARUM SKOLA F-3

SKISS

2024 05 14



BYARUMS SKOLA IDAG





SITUATIONSPLAN

SKALA 1:1000 (A3)



ARBETSMATERIAL







SITUATIONSPLAN

SKALA 1:500 (A3)






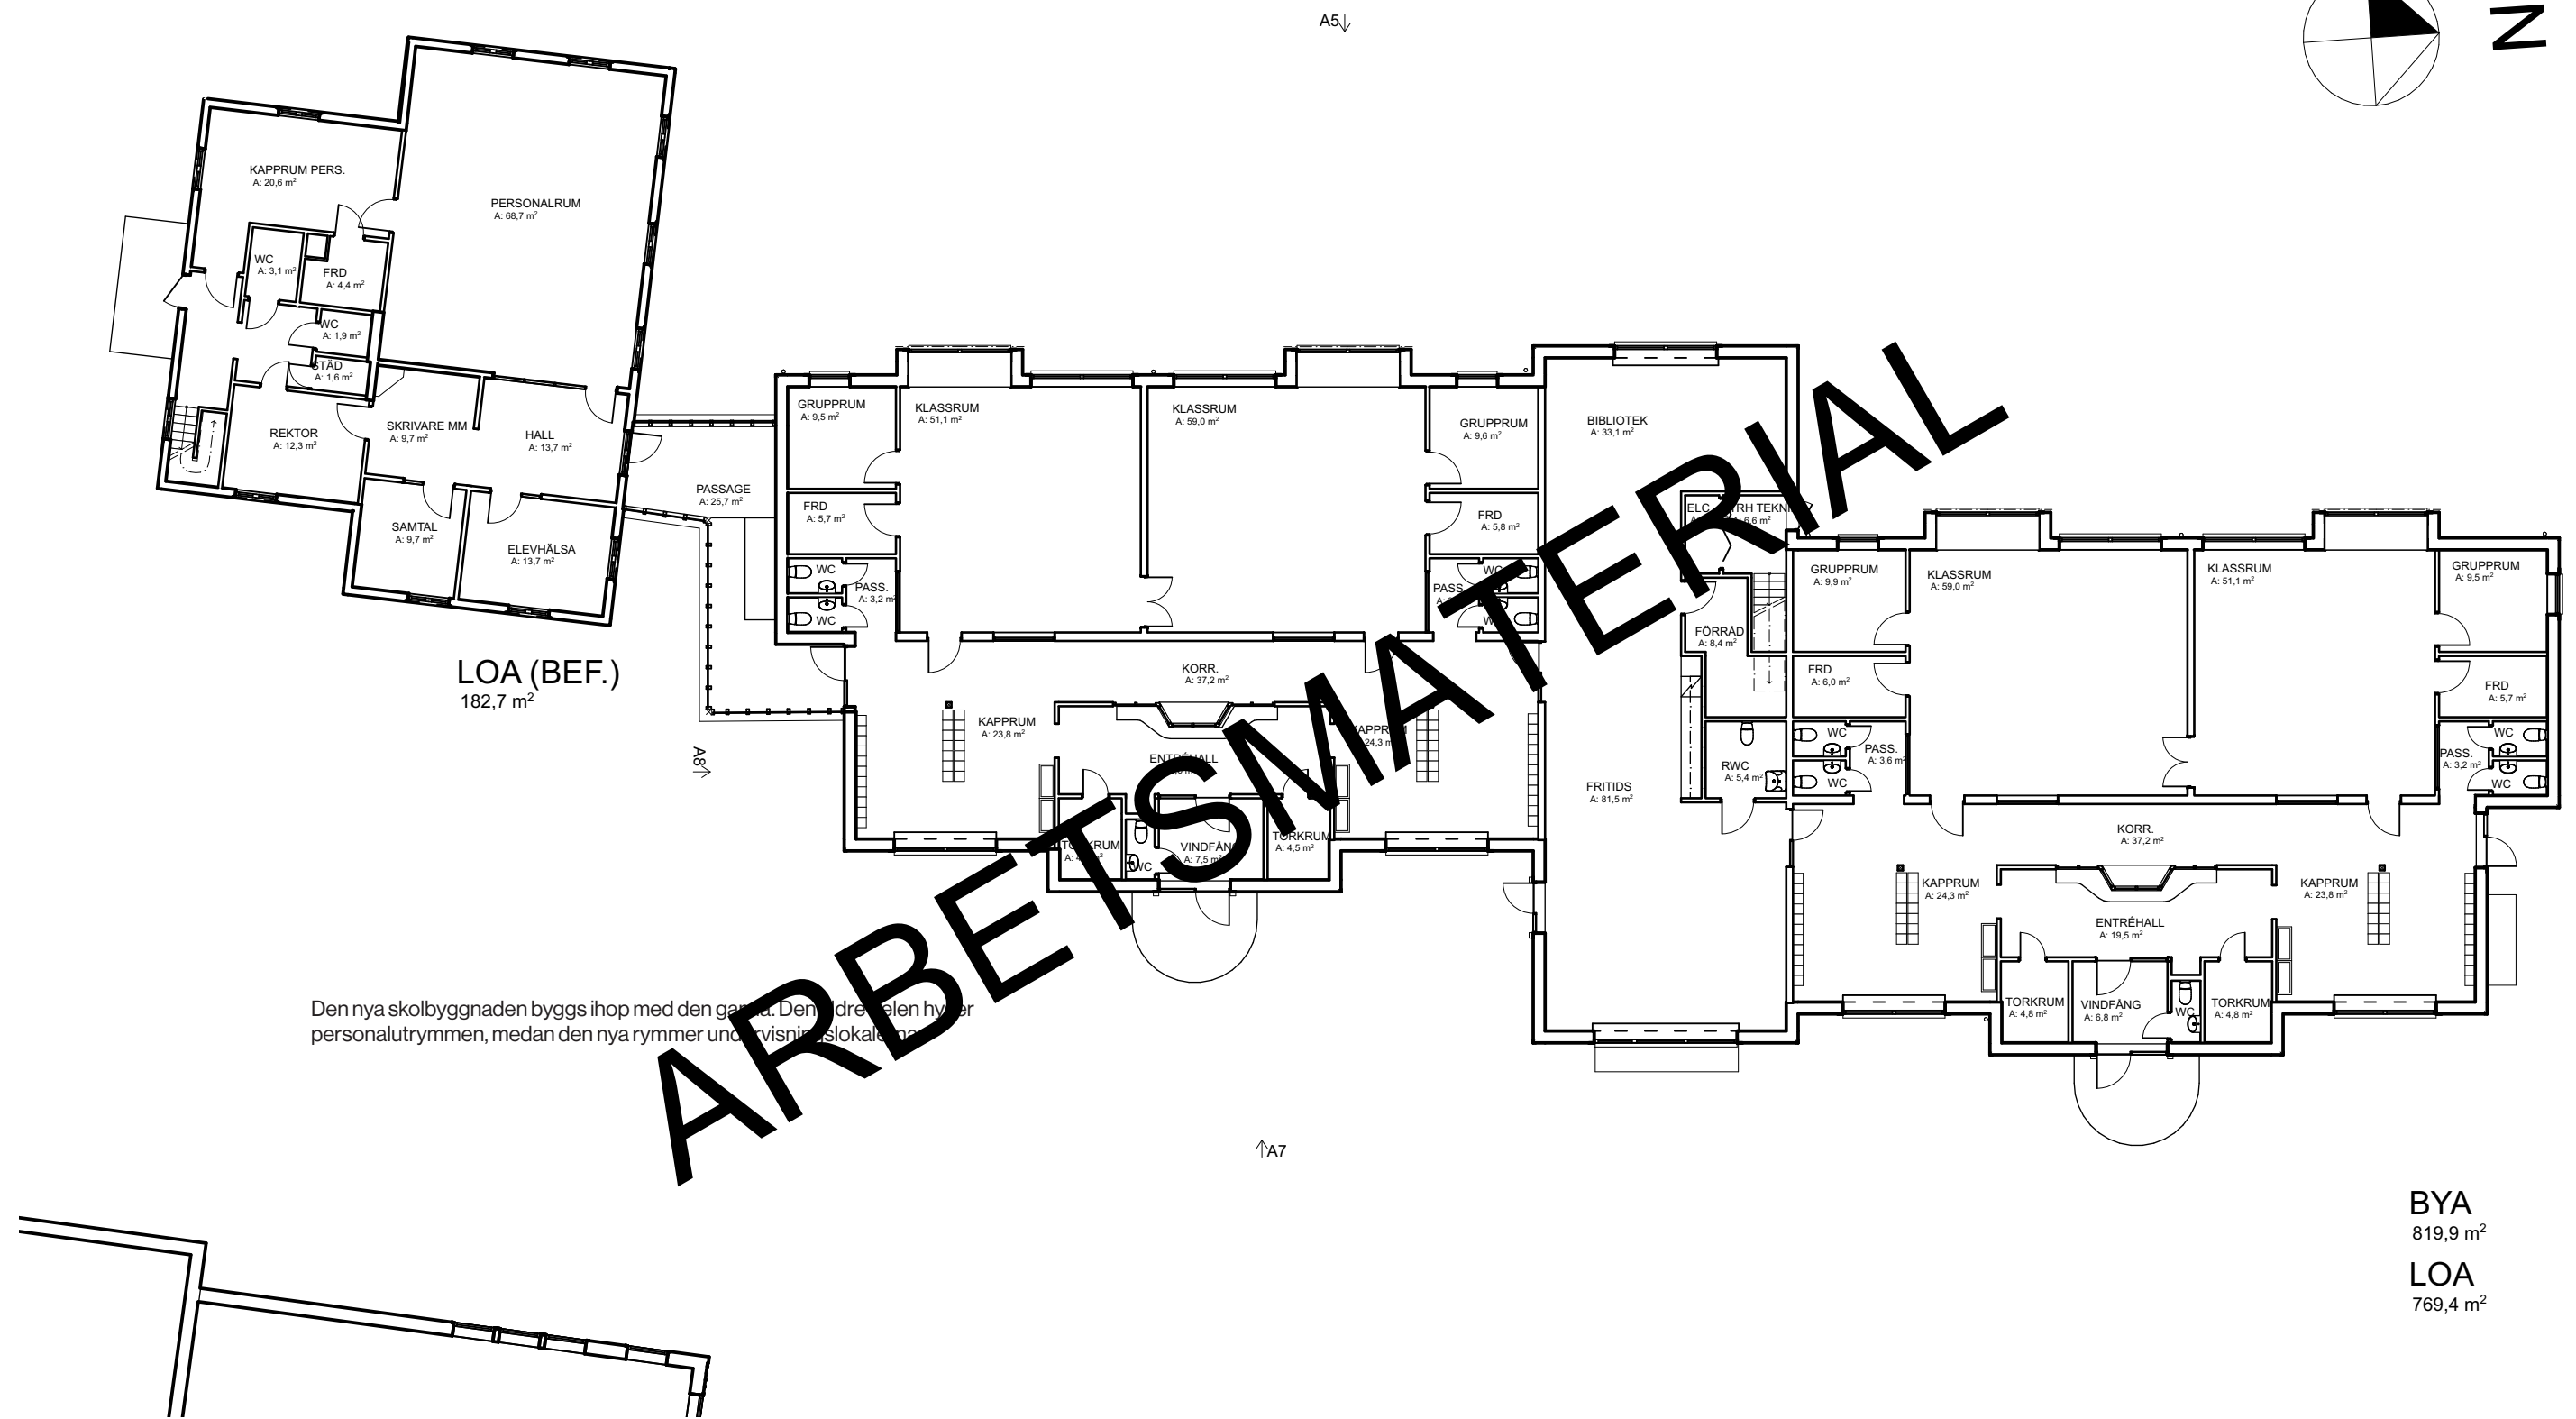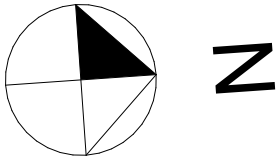

Den nya skolbyggnaden byggs ihop med den gamla. Den äldre delen hyser personalutrymmen, medan den nya rymmer undervisningslokaler.

LOA (BEF.)  
182,7 m<sup>2</sup>

BYA  
819,9 m<sup>2</sup>  
LOA  
769,4 m<sup>2</sup>

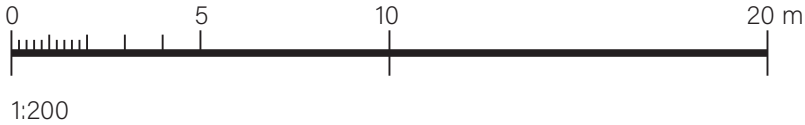



# VY FRÅN SYDVÄST



Den nya byggnaden är något tillbakadragen från Lagastigen. Kulörvalen baseras på den äldre byggnaden, men med i en samtida tolkning där de delvis inverteras - med vit fasad och gula karmar. Gavelmotiven återkommer i den nya byggnaden och bidrar till att byggnaden känns mindre.



# VY FRÅN NORDVÄST



Den nya skolbyggnaden har ett medvetet utseendemässigt släktskap med den gamla, samtidigt som den är tydligt samtida. Det är en fördel att man kan utläsa de olika byggnadernas ålder. Det ger en större förståelse för det historia sammanhanget.

Den sinuskorrugerade plåtfasaden är en blinkning till de äldre fasaderna med stående träpanel.



VY FRÅN NORR



Den nya skolbyggnaden ramar in den nya skolgården och skärmar av den från Lagastigen.



VY FRÅN ÖST



Mot skolgården är entréerna tydliga genom färgvalen. Byggnadsdelarnas form och färg ger ett lekfullt och småskaligt intryck. Skalan är anpassad till de befintliga byggnaderna.



REFERENSprojekt



BOSTADSHUS MED SADELTAK I SERIE, SAMT FÖRSKJUTA VOLYMER

FASAD MED SINUSKORRUGERAD PLÅT  
FÖNSTER MED MARKERAD RAM



FASAD MED SINUSKORRUGERAD PLÅT, OBEHANDLAD ALUMINIUM  
SMÄCKRA TAKFÖTTER, VINDSKIVOR. BETONGSOCKEL.  
FÖRSTBERG LING, HOUSE FOR MOTHER

FÖRSKOLA MED FASADER OCH TAK AV KORRUGERAD  
PLÅT. SADELTAK SOM TEMA.



SKOLA MED SÅGTANDSTAK





# REFERENSprojekt



ENFÄRGAD BYGGNAD MED TRÄPANEL-/BETONGFASAD  
MARGE ARKITEKTER, EDS ALLÉ FÖRSKOLA



ENFÄRGAD BYGGNAD MED BANDTÄCKNING AV PLÅT SOM FASAD OCH TAK.  
MARKERAD RAM KRING FÖNSTERPARTI.

ARBETSMATERIAL



FASADSKIVOR ROCKPANEL COLOUR I NYANSER AV RÖTT