

FÖRSLAG TILL ÄNDRING AV
STADSPLANEN FÖR
KV. GÄDDAN O. SIKEN
I SKILLINGARYD
VAGGERYDS KOMMUN, JÖNKÖPINGS LÄN
UPPRÄTTAD 1 OKTOBER 1980
Per Rudenstam
PER RUDENSTAM
STADSARKITEKT

REVIDERAD 1980-12-23

STADSPLANE BETECKNINGAR

Gränsbeteckningar:

- STADSPLANEGRÄNS, ILL. 3 M. UTANFÖR AVSETT OMRÅDE
- GÄLLANDE OMRÅDESGRÄNS AVSETT ATT BEHÅLLAS
- GÄLLANDE BESTÄMMELSEGRÄNS AVSETT ATT BEHÅLLAS
- GÄLLANDE OMRÅDESGRÄNS AVSETT ATT UTGÅ
- GÄLLANDE BESTÄMMELSEGRÄNS AVSETT ATT UTGÅ
- OMRÅDESGRÄNS
- BESTÄMMELSEGRÄNS

Umrådesbeteckningar:

BYGGNADESVARTER


- B BOSTÄDER
- CH CENTRUMBEBYGGELSE
- Q SÄRSKILD MILJÖHÄNSYN
- TP SPECIALOMRÅDEN
- TP PARKERING

Övriga beteckningar:

- F MARK SOM INTE FÅR BEBYGGAS
- I, II FRISTÄENDE HUS
- ANTAL VÅNINGAR
- BYGGNADSHÖJD
- VÄNINGSYTA I KVADRATMETER
- UTFARTSFÖRBUD TVÄRSPECK MED PIL
- MARKERAR FÖRBUDETS SLUT

Illustrationer och hänvisningar:

- ILLUSTRATIONS LINJE

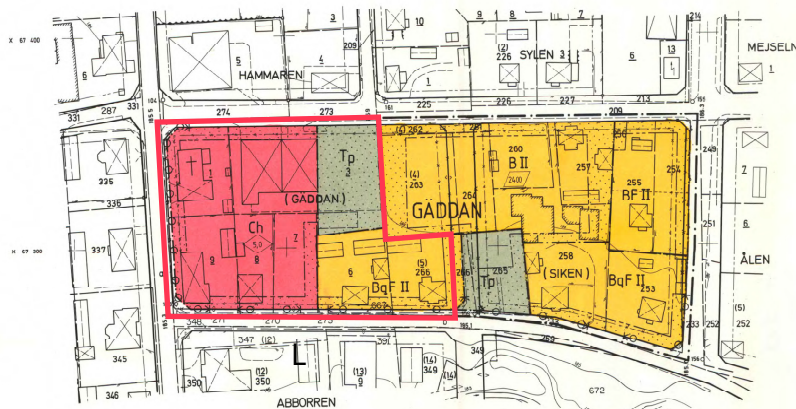

REVIDERING
1981-12-22
Införing i fastighetsregistret
Rör verkställighet
Rör fastighetsindelningen
Rör...

Tillhör Kommunfullmäktiges i Vaggeryds
kommun beslut av 30/3 1981 § 27
Göran Johansson
Kanslichef

År 1981 den 2 september blev det på denna
karta återgivna förslaget fastställt av
länsstyrelsen i Jönköpings län.
Jönköping den 16 oktober 1981
Ylva Nordlund

REVIDERING AV GRUNDKARTAN UTFRÖ 1980-09-19 AV
FRAN VÄRMAN I LANTVÄTTERDISTRIKT
LOKAL KONTORST. VAGGERYD
REVIDERINGEN AVSEK REVIDERING AV
FASTIGHETSGRÄNSER OCH GÄLLANDE PLAN VID
TOP LANTVÄTTER

ALF ANSTEDT

GRUNDKARTA
ÖVER DEL AV SKILLINGARYD
KV GÄDDAN
I VAGGERYDS KOMMUN, JÖNKÖPINGS LÄN
UPPRÄTTAD ÅR 1980-02-21
VLAK AB

JÖNKÖPINGSKONTORST.
Svein-E. Hovelland
OCH/ELLER SVEIN-E. HOVELL

SKALA 1:1000
KARTAN UPPRÄTTAD GENOM SAMMANSTÄLLNING OCH
KOMPLETTERING AV DEL AV BLADEN 33 OCH 34 I
1970 ÅRS PRIMA KARTA
KOORDINATSYSTEM I PLAN 5.0 OCH W 1938
I HÖJD RM 80

MÄTKLASS BT
FASTIGHETSREDOVISNING OCH KARTINNEHÅLL ÅRER
FÖRSLÅNDA 1980-05-31
GRUNDKARTEBETECKNINGAR ENLIGT 1980 ÅRS FÖRESKRIFTER
BYGGNADENS BEHÅLLNINGSLINJE VIDRÖRER AV
HORIZONTALPROJEKTIONEN AV TAKENS YTERKANTER

06-SKK-543

Förslag till ändring av stadsplan för kv. VENUS och MERKURIUS

i Skillingaryds köping i Jönköpings län

upprättat, Stockholm den 10 februari 1955

& EGLERS STADSPLANEBYRÅ

Harry Egler
Arkitekt SAR
Peter Lang
Arkitekt SIA

År 1956 den 20 februari blev det å denna
karta återgivna förslaget fastställt av
länsstyrelsen i Jönköpings län.
Jönköping den 16 april 1956
PÅ TJÄNSTENS VÄGNAR:
May Håkanson


Tillhör Skillingaryds köpings kommunalfullmäktiges
beslut av den 30 augusti 1955, § 159, betygas

C O Sjöberg

Kommunalfullmäktiges sekreterare

- STADSPLANEGRÄNS
- GÄLLANDE OMRÅDESGRÄNS
- GÄLLANDE STADSPLANLINJE, AVSETT ATT UTGÅ
- OMRÅDESGRÄNS
- BESTÄMMELSEGRÄNS
- ILLUSTRATIONS LINJE, EJ AVSETT ATT FASTSTÄLLAS
- FÖRESLAGEN TOMTGRÄNS, EJ AVSETT ATT FASTSTÄLLAS
- ALLMÅN PLATS, GATA
- A MARK FÖR ALLMÄNT ÄNDOMÅL
- BH MARK FÖR BOSTADS- OCH HANDELSÄNDOMÅL
- Q MARK FÖR GÅRDSÖVERBYGGNAD
- MARK SOM INTE FÅR BEBYGGAS

- +0.0 GÄLLANDE GATUHÖJD
- III ANTAL VÅNINGAR

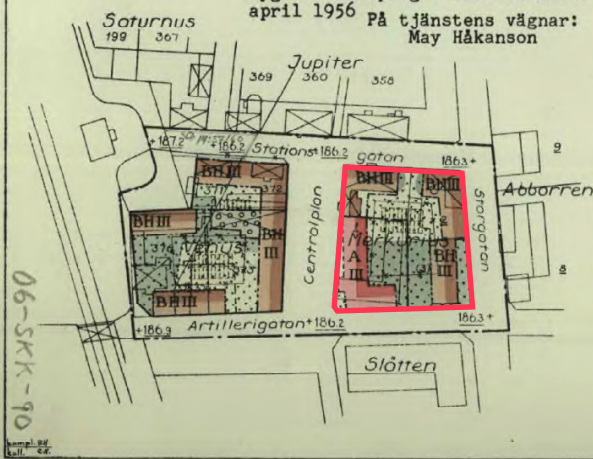

EGLERS STADSPLANEBYRÅ
HARRY EGLER-FRED FÖRBAIT
CELSEUS 36-10-30 STOCKHOLM

Skillingaryds köping
Kv. Venus och Mercurius
Försl. till ändr. av stadspl.

ritad av: skola datum ritn. nr.
A 7 1.2000 10.2.1955 A 13

ÄNDRING AV PLANBESTÄMMELSER

Bestämmelser som upphävs



Tomtindelningsbestämmelser. Upphävande gäller inom rödmarkerade områden.



VAGGERYDS
KOMMUN

Ändring av stadsplanen för Kv. Gäddan och Siken,
samt för Kv. Venus och Mercurius, Skillingaryds
fältort

Pouya Khezri
Planarkitekt

Behnam Sharo
Stadsarkitekt

Torbjörn Åkerblad
Kanslichef, bitr. kommundirektör

Antagandehandling
April 2025

Antagen 20XX-xx-xx
av Kommunstyrelsen

Laga kraft 20XX-xx-xx

D.nr KS 2024/202

Plannr.

V1xx