


1:10 000

1:10 200

1:10 400

1:11 500

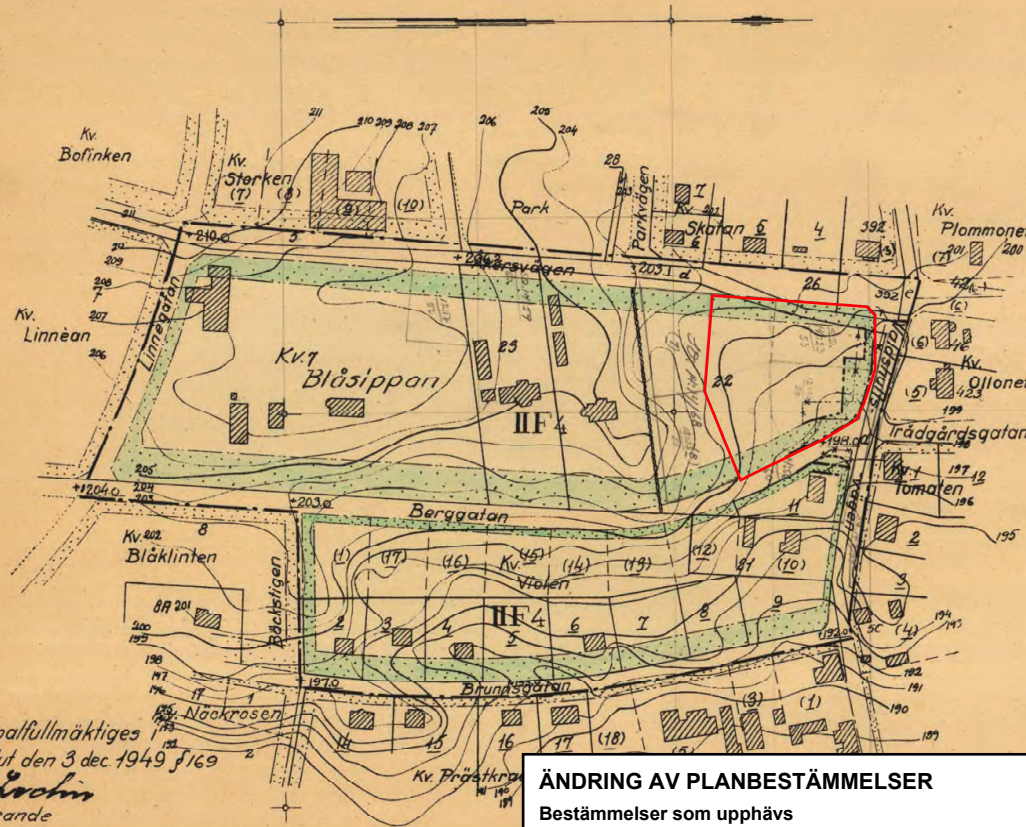

Tillhör Municipalfullmäktiges  
Skillingaryd beslut den 3 dec 1949  
*E. F. Åkerblad*  
Ordförande

# FÖRSLAG TILL ÄNDRING AV STADSPLANEN FÖR KVARTEREN **BLÅSIPPAN** OCH **VIOLEN** UTI SKILLINGARYDS MUNICIPALSAMHÄLLE

Skillingaryd i november 1949

*Rat. Hansson*  
Civilingenjör, Mättningsman.  
Skala: 1:2000

År 1950 den 21 juni blev det  
å denna karta återgivna för-  
slag till stadsplaneändring  
fastställt av länsstyrelsen.  
Klagen över länsstyrelsens  
beslut må ej föras, i följd  
varav beslutet vunnit laga  
kraft; betygar. Jönköping i  
landskansliet som ovan.  
På tjänstens vägnar:  
Knut Söderberg

Kopians likhet med originalet betygas.  
Stockholm den 13 sept. 1950  
STATENS REPRODUKTIONSANSTALT  
*E. F. Åkerblad*

## Beteckningar:

- Beifintliga byggnader
- Gällande gräns för byggnadskvarter eller annat område
- inom område mellan delar med olika
- stadsplanebestämmelser
- Gällande ägränser
- gränser som föreslås att utgå
- Föreslagen gräns för byggnadskvarter eller annat område
- inom område mellan delar med olika
- stadsplanebestämmelser
- Gräns för plantering
- Föreslagen gräns för plantering
- Nivåkurvor med 1 meters ekvidistans
- Vägningsantal
- Löghetsantal
- Gällande goluhöjd över havets m.v.
- (+0.0) som föreslås att utgå
- +0.0
- Föreslagen goluhöjd
- Fastställd tomlindningslinje, föreslagen tomlindningslinje
- Område avsett för fristående byggnadssätt
- som ej får bebyggas
- Allmänna platser, avsedda för planteringar
- Linje begränsande det område varå fastställelse sökes.
- 1 Nr. å rättsligen bildad tomt
- (1) administrativt bildad tomt
- 22 Stadsögonummer

## ÄNDRING AV PLANBESTÄMMELSER

### Bestämmelser som upphävs

Tomtindelingsbestämmelser. Upphävande gäller inom rödmarkerade områden.



VAGGERYDS  
KOMMUN

Ändring av stadsplanen för kvarteret blåsippa och  
violén i skillingaryds tätort

Pouya Khezri  
Planarkitekt

Torbjörn Åkerblad  
Kanslichef, bitr. kommundirektör

Samrådshandling  
December 2025

Antagen 20XX-xx-xx  
av Kommunstyrelsen

Laga kraft 20XX-xx-xx

D.nr KS 2025/180

Plannr.

V1xx

06-SKK-40