
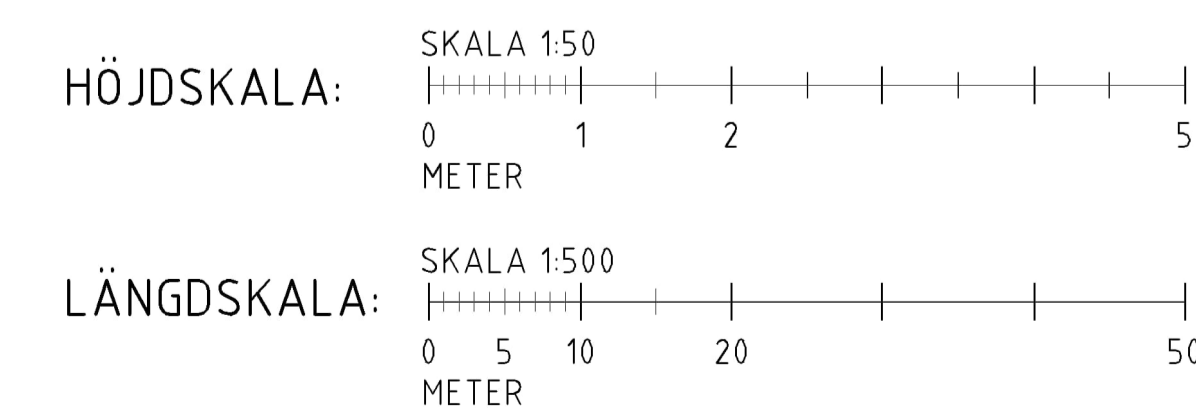


KOORDINATSYSTEM : SWREF 99 13 30  
 HÖJDSYSTEM : RH2000

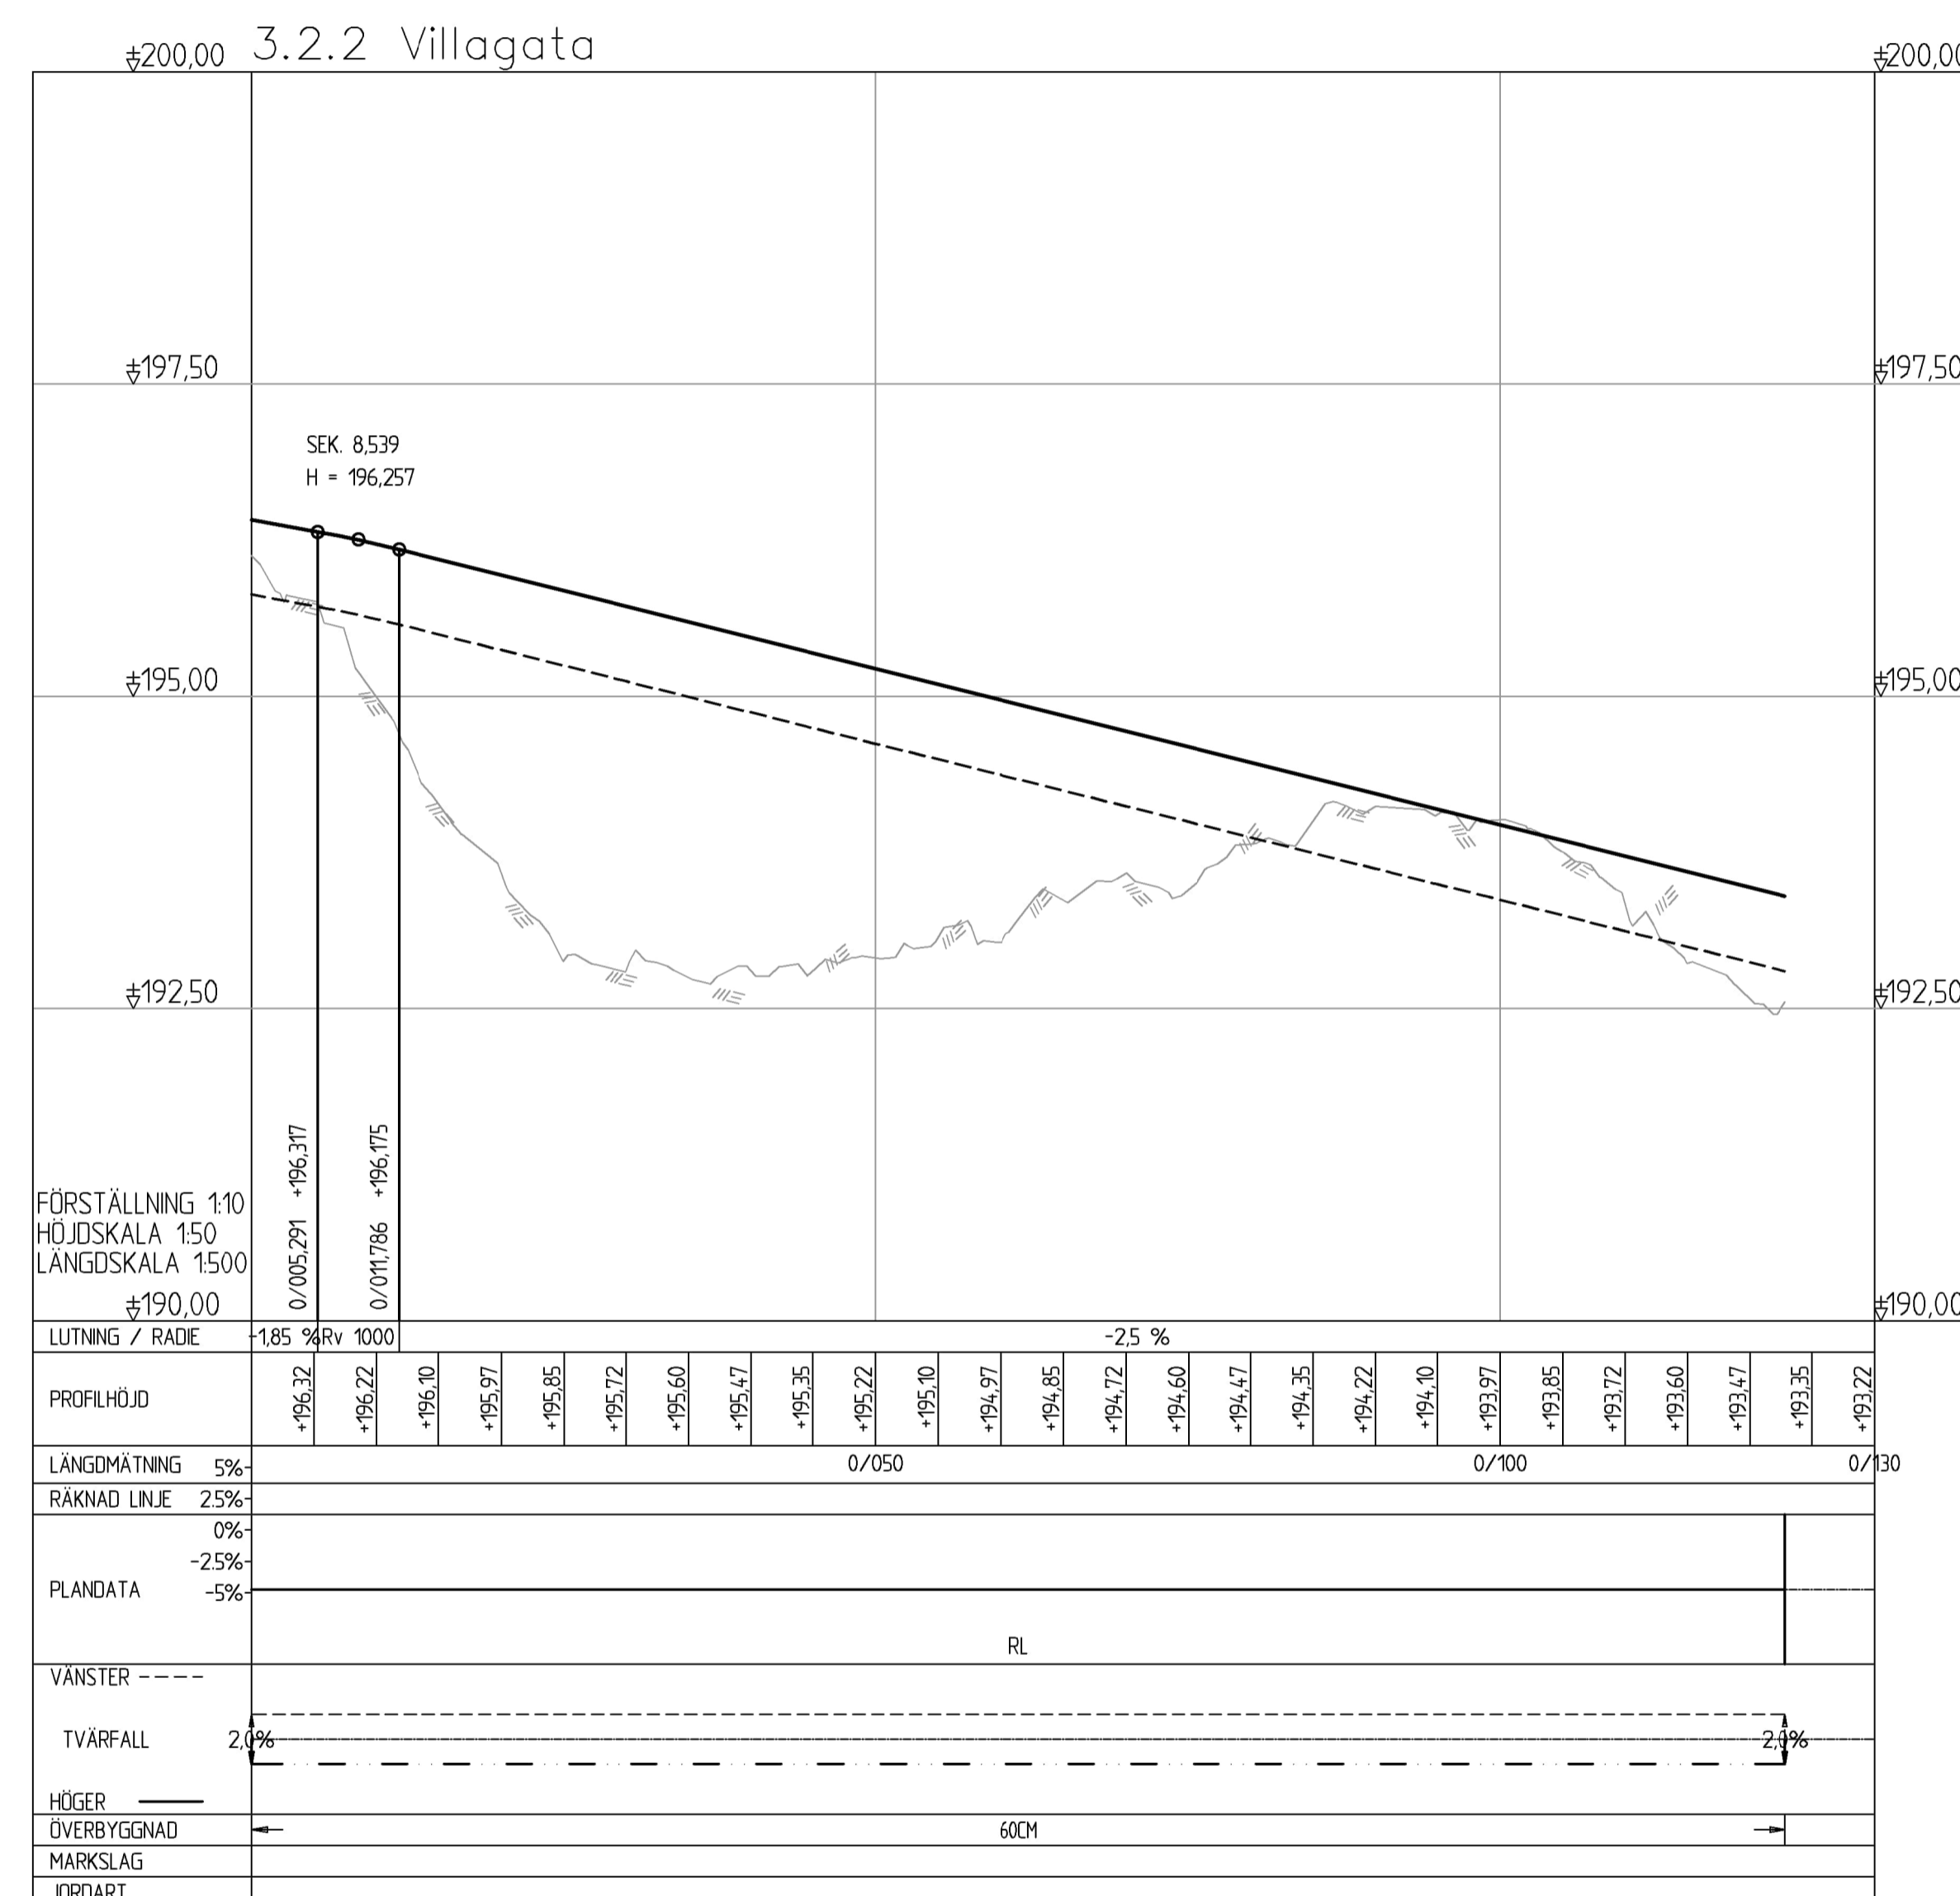

ARBETSMATERIAL 2026-03-13

BET	ANDRINGSÄMPLER	DATUM	SID
ARBETSMATERIAL			
VAGGERYDS KOMMUN			
GÖTASTRAND (V.STRAND)			
WSP SVERIGE AB WSP SAMHÄLLSBYGGNAD 550 02 JÖNKÖPING TEL: +46 10-722 50 00 www.wsp.com			
UPPDRAG NR 10391341	RITAD/KONSTRUERAD AV J.SKÖG	HANDLAGGARE J.SKÖG	
DATUM 2026-xx-xx	ANSVARIG A.ERIKSON		
PROFILRITNINGAR			
VÄGPROFIL INFARTSVÄG OCH VILLAGATA			
SKALA H:150 L:1500	A1	NUMMER M-31-2Q-001	BET

1	2	
---	---	---	---	---	---	---	---	---	----	----	-----