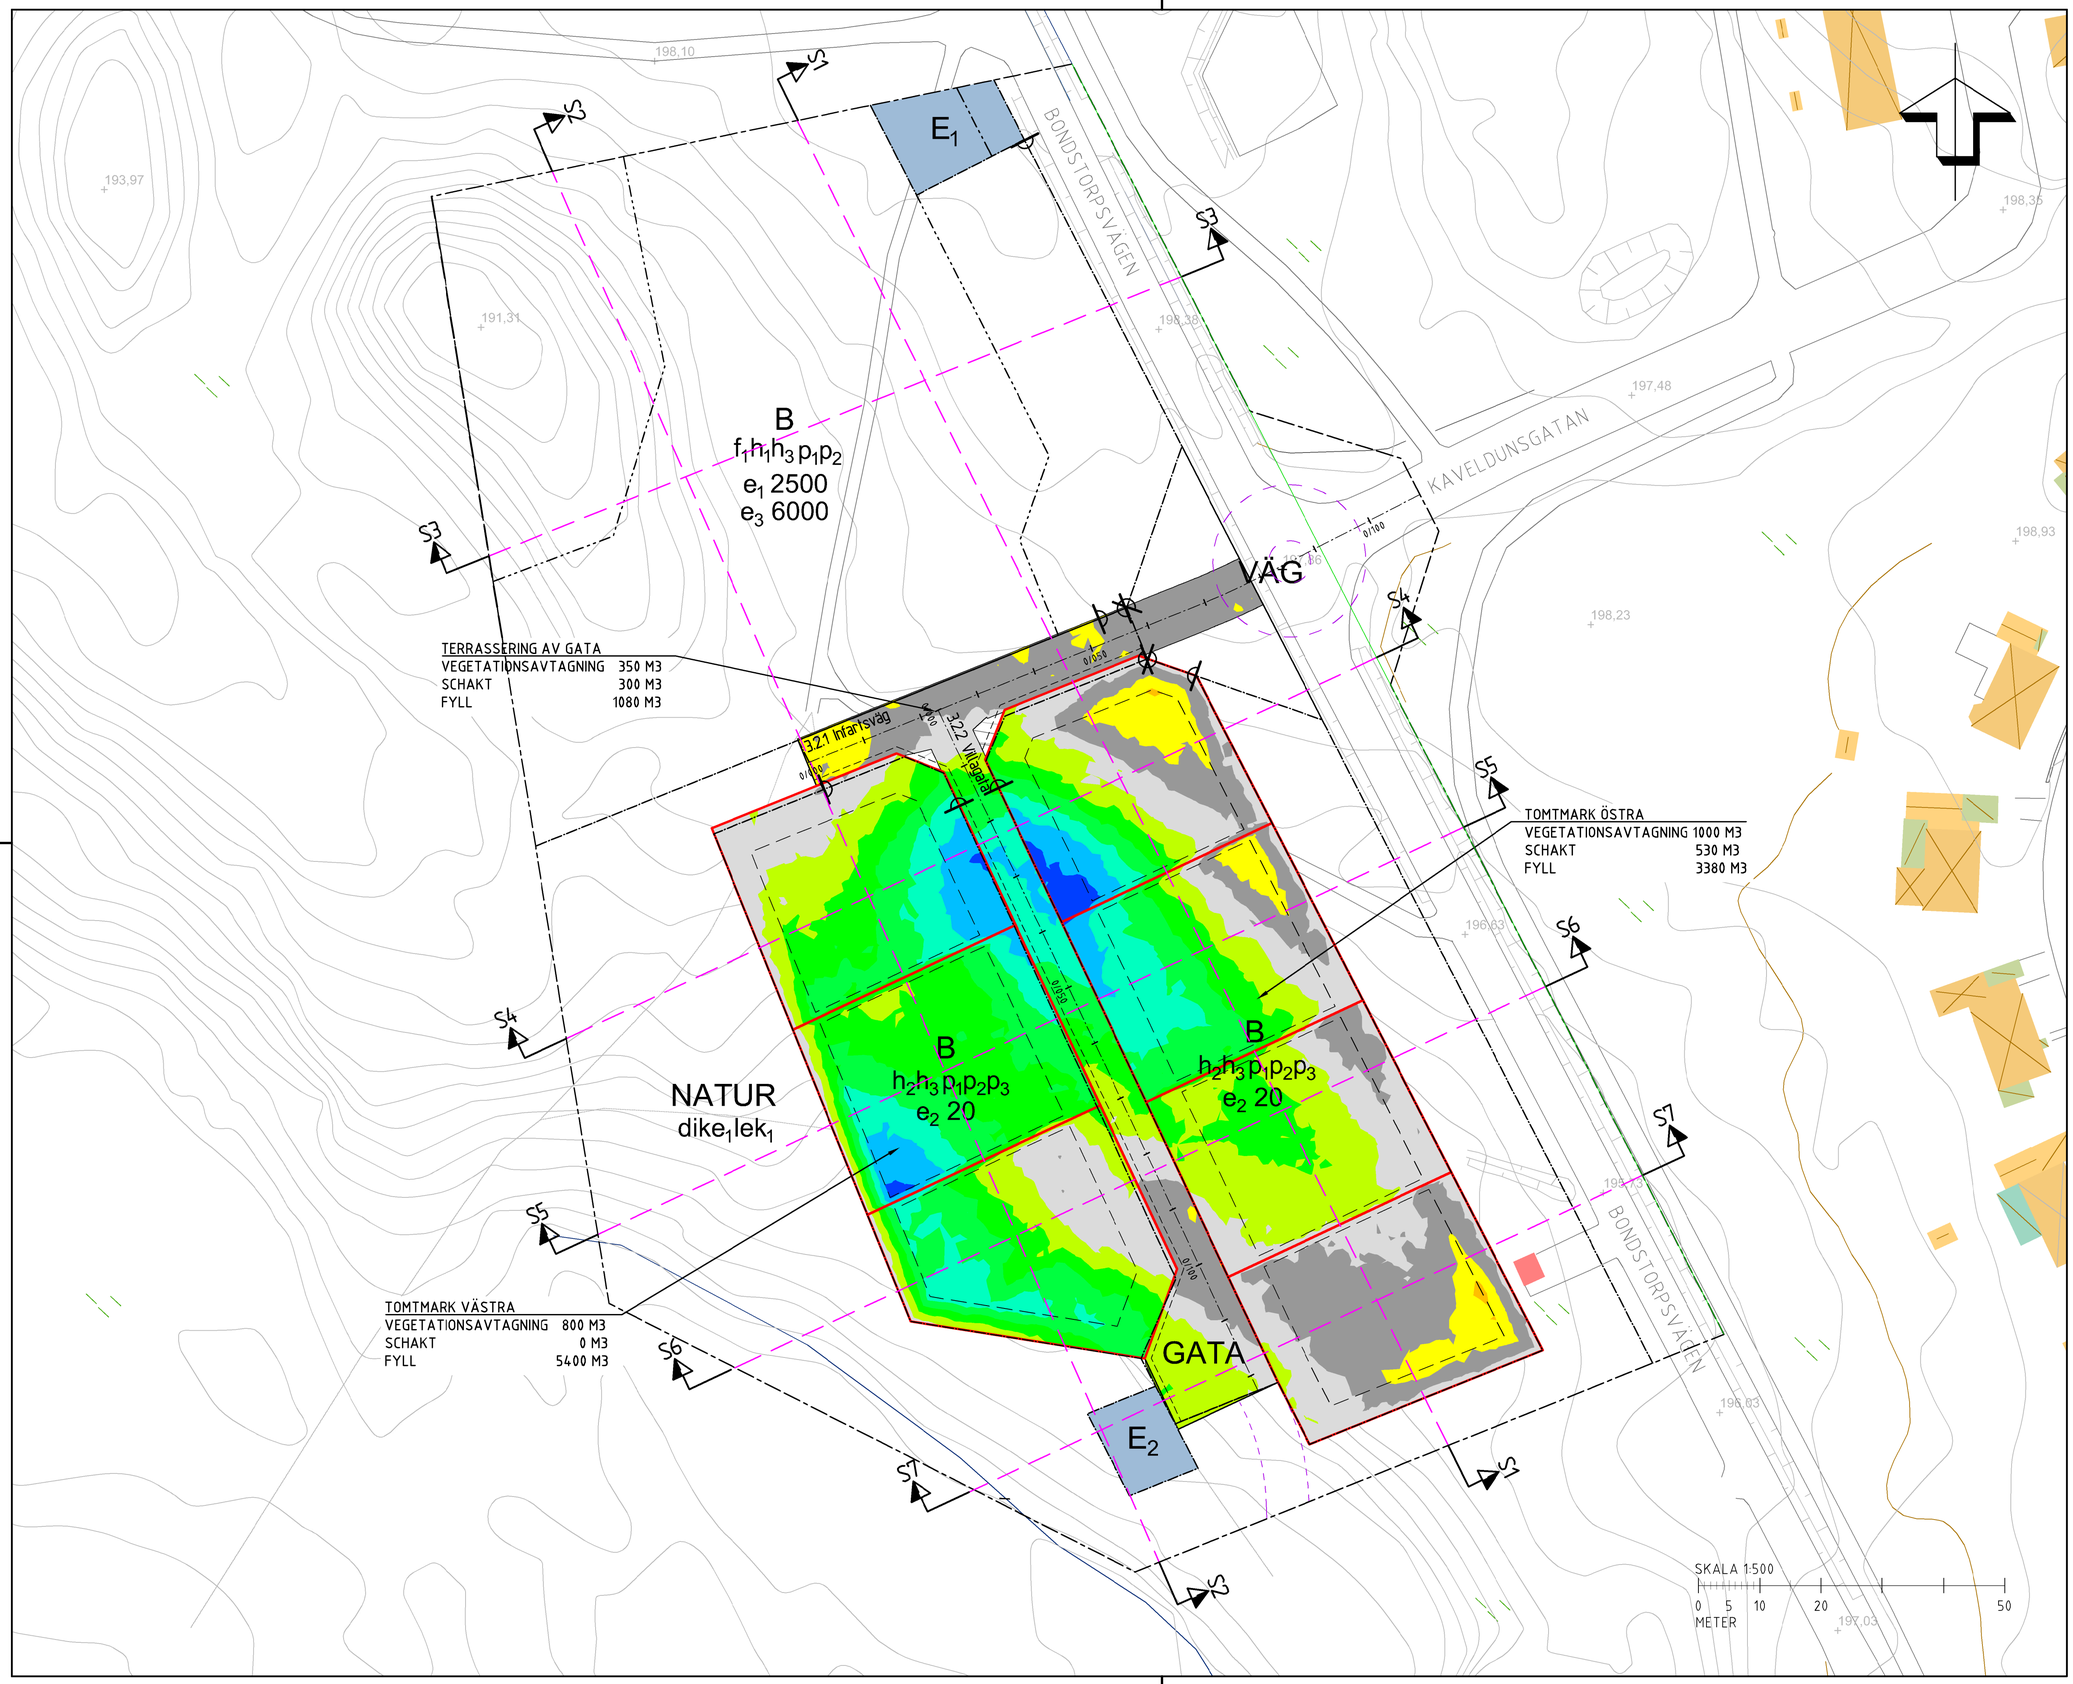

FÖRKLARINGAR

KOORDINATSYSTEM : SWEREF 99 13 30
HÖJDSYSTEM : RH2000

SCHAKTDJUP		
Färg	Min Z	Max Z
	-1.50	-1.00
	-1.00	-0.50
	-0.50	0.00
FYLLNADSDJUP		
	0.00	0.50
	0.50	1.00
	1.00	1.50
	1.50	2.00
	2.00	2.50
	2.50	3.00
	3.00	3.50

SCHAKT OCH FYLL SUMMERING

	SCHAKT	FYLL
GATA	300 M3	1 080 M3
TOMTMARK		
ÖSTRA	530 M3	3 380 M3
VÄSTRA	0 M3	5 400 M3
SUMMA	830 M3	9 860 M3

TERRÄNGENS VEGETATIONSLAGER FÖR GATA OCH DE TOMTER SOM TERRASSERAS UPPSKATTAS TILL 20CM VILKET GER EN TOTAL VEGETATIONSAVTAGNING PÅ 2 150 M3

ARBETSMATERIAL 2026-03-13

BET	ÄNDRINGEN AVSER	DATUM	SIGN

ARBETSMATERIAL

VAGGERYDS KOMMUN
GÖTASTRAND (V.STRAND)

WSP SVERIGE AB
WSP SAMHÄLLSBYGGNAD
550 02 JÖNKÖPING
TEL: +46 10-722 50 00
www.wsp.com

UPPDRAG NR	RITAD/KONSTRUERAD AV	HANDLÄGGARE
10391341	J.SKOG	J.SKOG
DATUM	ANSVARIG	
2026-xx-xx	A.ERIXON	

ÖVERSIKTSPLAN

SCHAKT OCH FYLLPLAN

SKALA		NUMMER	BET
1:500	A1	M-11-1-001	

FIL: R:\STF\A10391341_CAD\MR\Ritad\M-11-1-001.dwg PLOTTAD: 2026-03-13 12:54:45 AV ANVÄNDARE: sxj19937