


FÖRKLARINGAR


KOORDINATSYSTEM : SWEREF 99 13 30
HÖJDSYSTEM : RH2000

- BEFINTLIG MARK
- MÖJLIG TERRASSNIVÅ
- TROLIG FÄRDIG MARKNIVÅ

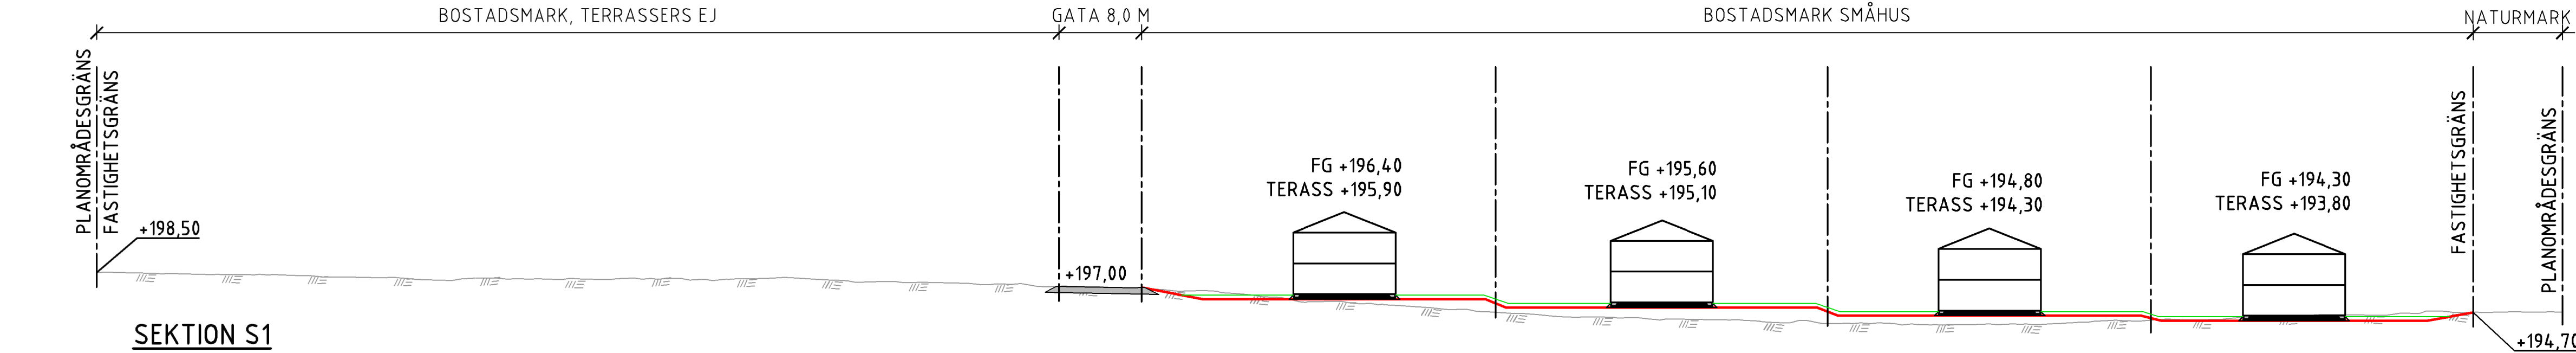



SEKTION S1

SEKTION FRÅN NORR TILL SÖDER GENOM
DE ÖSTRA TOMTMARKERNA
SKALA: 1:400
FÖRSTÄLLNING 1:1

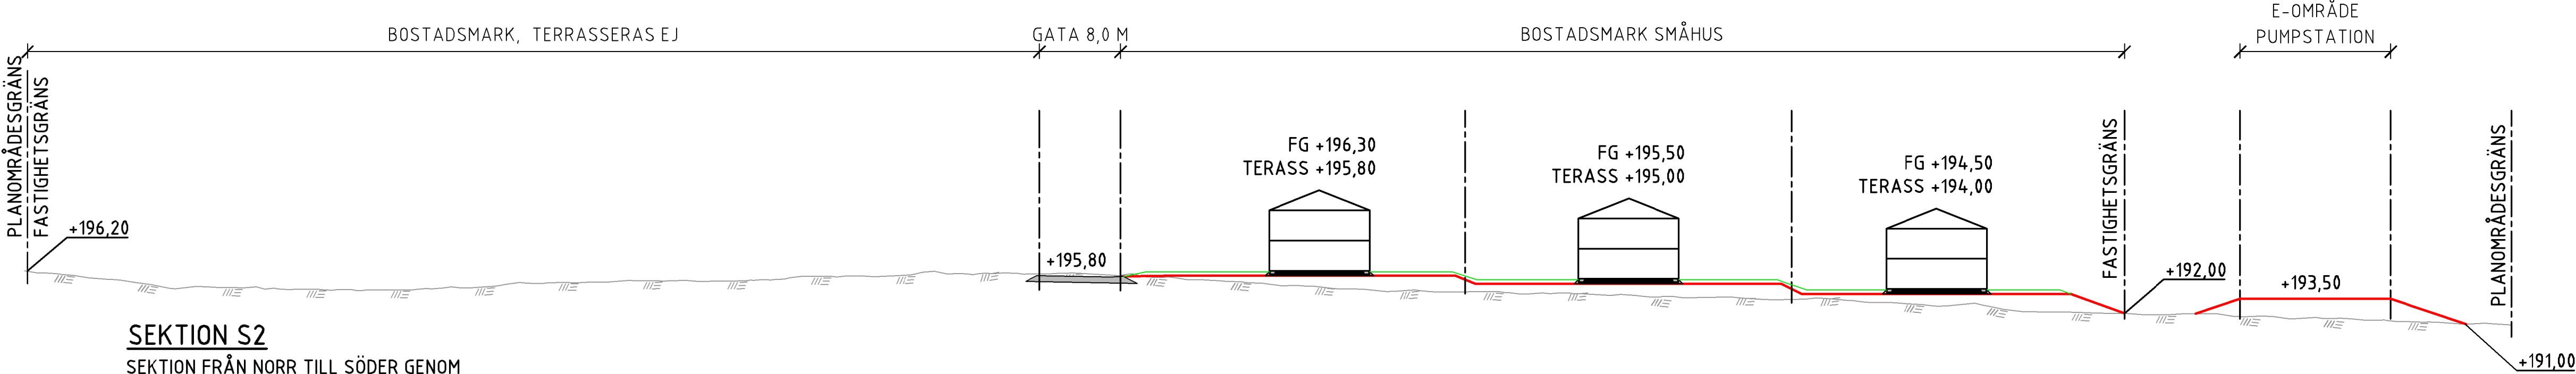


SEKTION S2

SEKTION FRÅN NORR TILL SÖDER GENOM
DE VÄSTRA TOMTMARKERNA
SKALA: 1:400
FÖRSTÄLLNING 1:1

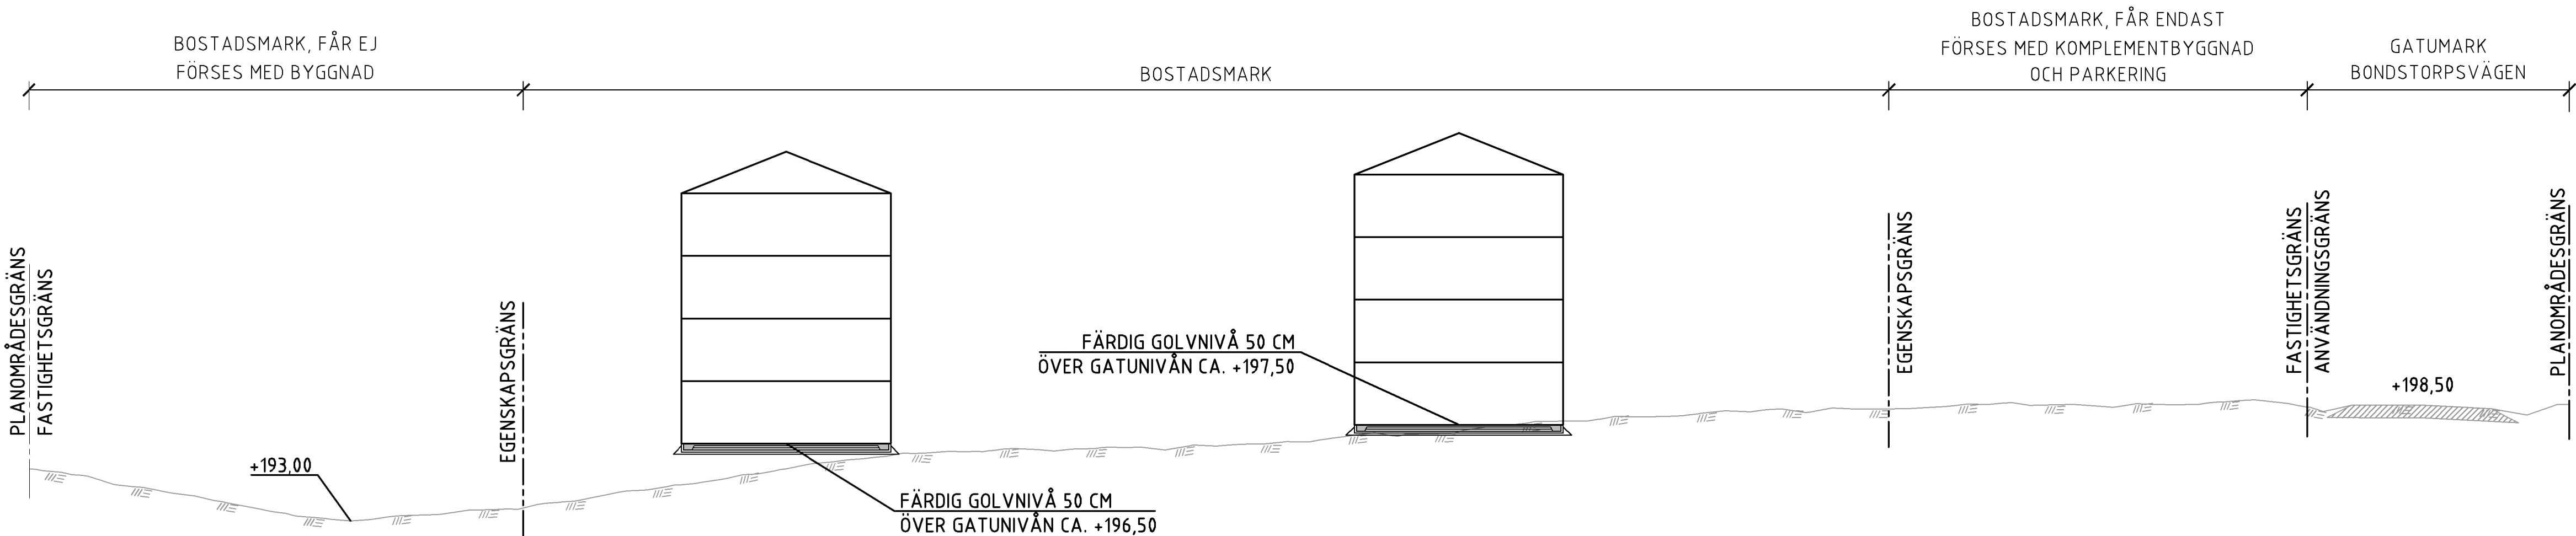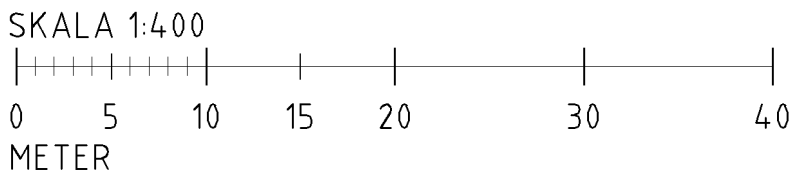

SEKTION S3

SEKTION VÄST TILL ÖST GRENOM NORRA TOMTMARKEN
SKALA: 1:200
FÖRSTÄLLNING 1:1

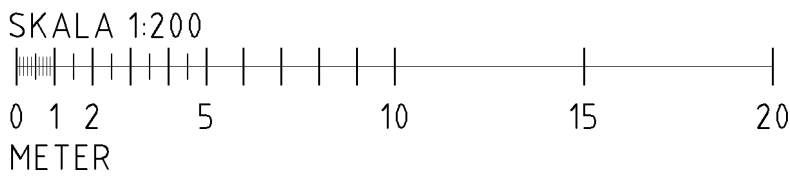

ARBETSMATERIAL 2026-03-13

BET ANDRINGEN AVSER DATUM SIGN

ARBETSMATERIAL

VAGGERYDS KOMMUN
GÖTASTRAND (V.STRAND)

WSP SVERIGE AB
WSP SAMHÄLLSBYGGNAD
550 02 JONKÖPING
TEL: +46 10-722 50 00
www.wsp.com

UPPDRAG NR 10391341 RITAD/KONSTRUERAD AV J.SKÖG HANDLÄGGARE J.SKÖG
DATUM 2026-xx-xx ANSVÄRIG A.ERIXON

ÖVERSIKTLIGA SEKTIONER

SEKTION S1 - S3

SKALA A1 NUMMER I BET
1:200 / 1:400 M-11-2N-001