


1:10 000

1:10 200

1:10 400

1:11 500

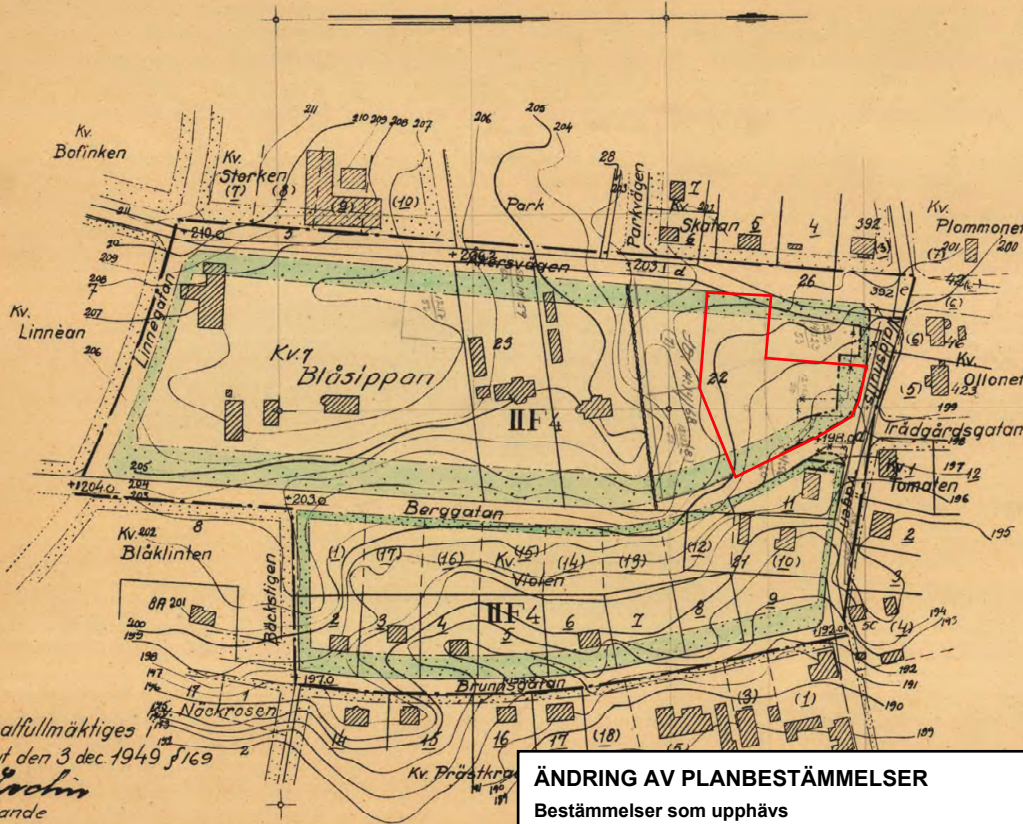

Tillhör Municipalfullmäktiges
Skillingaryd beslut den 3 dec 1949
E. F. Åkerblom
Ordförande

FÖRSLAG TILL ÄNDRING AV STADSPLANEN FÖR KVARTEREN **BLÅSIPPAN** OCH **VIOLEN** UTI SKILLINGARYDS MUNICIPALSAMHÄLLE

Skillingaryd i november 1949

Rat. Hansson
Civilingenjör, Mättningsman.
Skala: 1:2000

År 1950 den 21 juni blev det
å denna karta återgivna för-
slag till stadsplaneändring
fastställt av länsstyrelsen.
Klagen över länsstyrelsens
beslut må ej föras, i följd
varav beslutet vunnit laga
kraft; betygar. Jönköping i
landskansliet som ovan.
På tjänstens vägnar:
Knut Söderberg

Kopians likhet med originalet betygas.
Stockholm den 13 sept. 1950
STATENS REPRODUKTIONSANSTALT
E. F. Åkerblom

Beteckningar:

- Befintliga byggnader
- Gällande gräns för byggnadskvarter eller annat område
- inom område mellan delar med olika stadsplanebestämmelser
- Gällande ägränser
- gränser som föreslås att utgå
- Föreslagen gräns för byggnadskvarter eller annat område
- inom område mellan delar med olika stadsplanebestämmelser
- Gräns för plantering
- Föreslagen gräns för plantering
- Nivåkurvor med 1 meters ekvidistans
- Värningsantal
- Lagenhetsantal
- Gällande golvhöjd över havets m.v.
- som föreslås att utgå
- Föreslagen golvhöjd
- Fastställt tomlindningslinje, föreslagen tomlindningslinje
- Område avsett för fristående byggnadssätt
- som ej får bebyggas
- Allmänna platser, avsedda för planteringar
- Linje begränsande det område varå fastställelse sökes.
- Nr. å rättsligen bildad tomt
- administrativt bildad tomt
- Stadsögonnummer

ÄNDRING AV PLANBESTÄMMELSER

Bestämmelser som upphävs

- Tomtindelingsbestämmelser. Upphävande gäller inom rödmarkerade områden.



VAGGERYDS
KOMMUN

Ändring av stadsplanen för kvarteret blåsippan och
violen i skillingaryds tätort

Granskningshandling
Mars 2026

Antagen 20XX-xx-xx
av Kommunstyrelsen

Laga kraft 20XX-xx-xx

D.nr KS 2025/180

Pouya Khezri
Planarkitekt

Behnam Sharo
Stadsarkitekt

Torbjörn Åkerblad
Kanslichef, bitr. kommundirektör

Plannr.
V1xx

06-SKK-40