

A

Utökad skolgård mot öster. Idrottssal. Utbyggd skolbyggnad. Flyttad personalparkering.

	Total	/300 elever*	/400 elever*
Skoltomt	21 500 kvm		
Friyta	10 500 kvm	35 kvm	26 kvm
Skolbyggnad	2 300 kvm BYA		
Idrottssal	500 kvm BYA		
P-personal	2 000 kvm		
H/L	2 500 kvm		
Gods.	500 kvm		



- Ger förutsättningar för markförvärv, fortsatt skoländamål
- Idrottssal
- Tillbyggd skolbyggnad
- Utökad areal hämta/lämna med ytterligare 1 000 kvm
- Utökat P-personal med ytterligare 1000 kvm
- Tillräcklig friyta anpassad för ca 300 elever




- Oförändrad areal – gods.
- Notis: hänsyn behövs till bef. ledningsstråk vid idrott/parkering
- Kostnad för anläggning av ny personal-P, utökning/omdisponering av hämta/lämna-funktion



vaggeryd.se

*Utifrån bef.-prognos tidshorisont 2040 bedöms dimensionering om 300 elever (F-3) tillräcklig för Götafors skola.

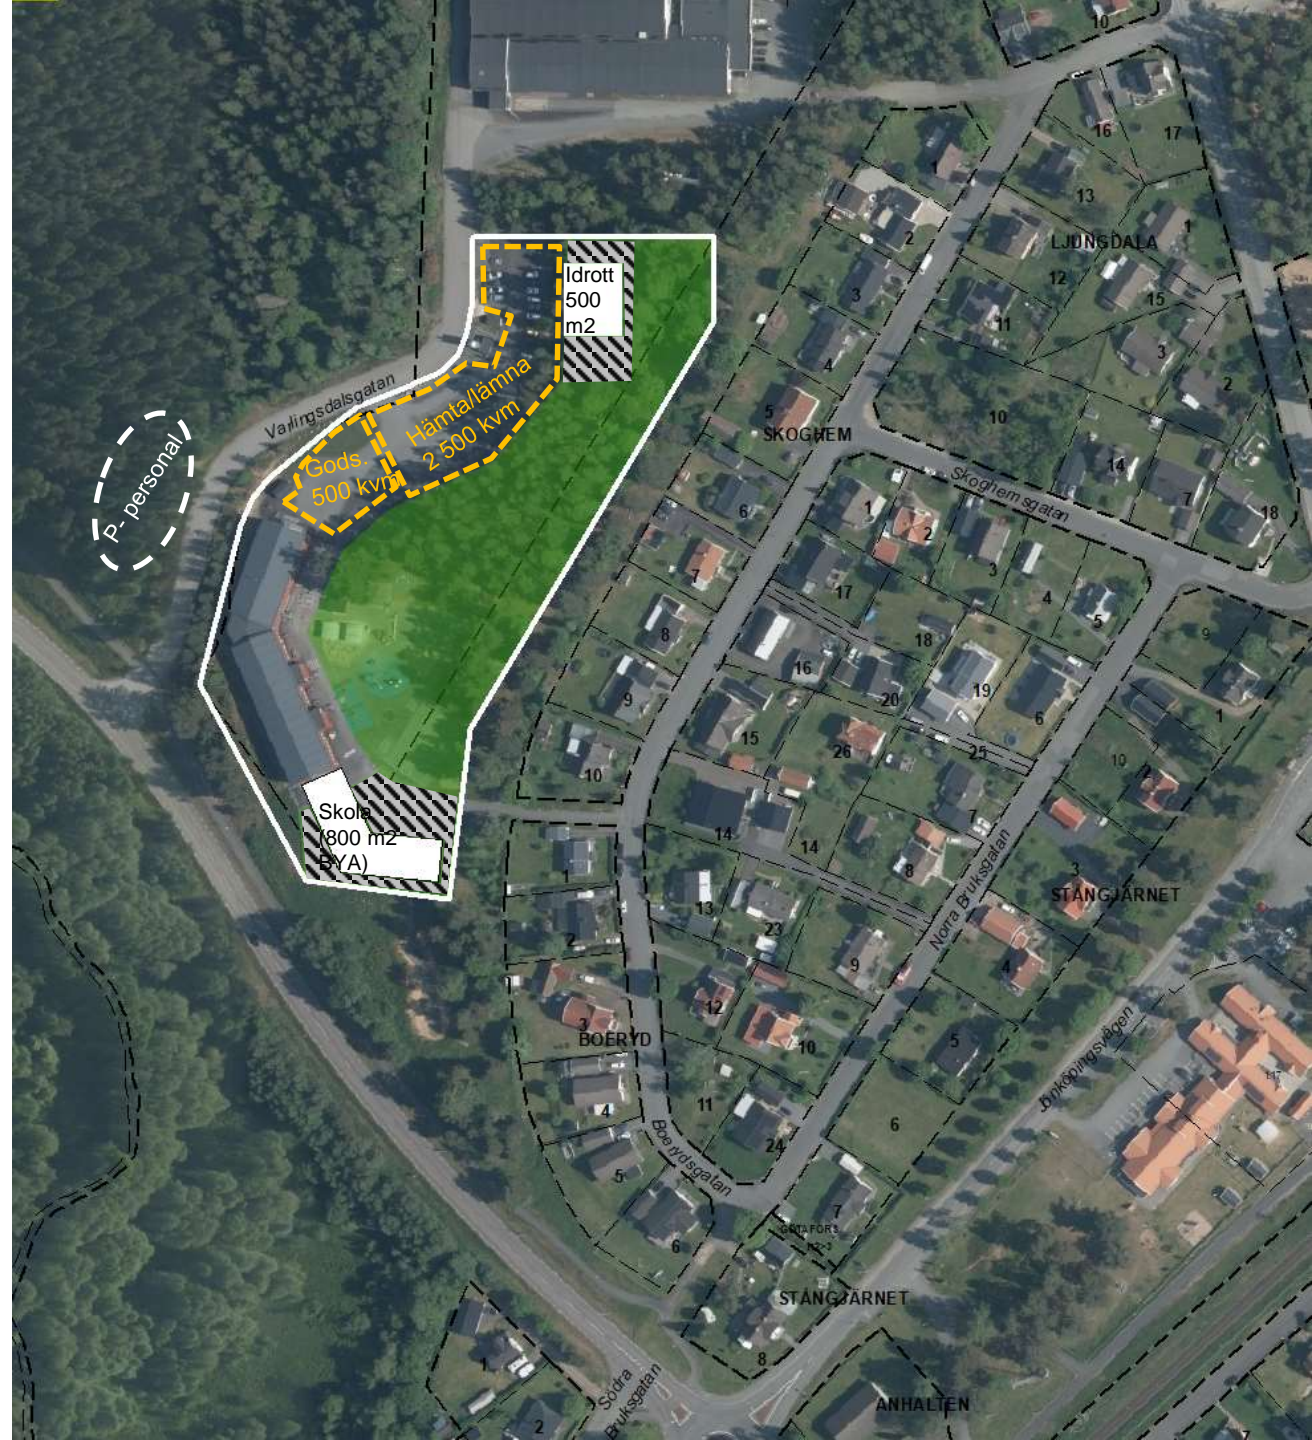

B

Utökad skolgård mot öster & väster. Idrottssal. Utbyggd skolbyggnad. Utökad friyta.

	Total	/300 elever*	/400 elever*
Skoltomt	26 000 kvm		
Friyta	14 000 kvm	47 kvm	35 kvm
Skolbyggnad	2 300 kvm BYA		
Idrottssal	500 kvm BYA		
P-personal	2 000 kvm		
H/L	2 500 kvm		
Gods.	500 kvm		



- Ger förutsättningar för markförvärv, fortsatt skoländamål
- Idrottssal
- Tillbyggd skolbyggnad
- Utökad total areal för gods., parkering, hämta/lämna med cirka 2 000 kvm (upp till +4 000 också möjligt)
- Tillräcklig friyta anpassad för ca 400 elever



- Kostnad för omläggning Varlingsdalsgatan
- Kostnad för anläggning av ny personal-P, hämta/lämna, gods.
- Kostnad för anläggning av utökad friyta
- Ev. flytt av värmepanna, transformatorer
- Ev. flytt ledningsstråk (lågspänning)



vaggeryd.se

*Utifrån bef.-prognos tidshorisont 2040 bedöms dimensionering om 300 elever (F-3) tillräcklig för Götafors skola.

