


J. Thapelin / C. Rosell  
R THAFVFIN  
ARKITEKT GAR  
C. ROSELL  
STADSPLANING

Tillhör Kommunalfullmäktiges :  
Yrkesgrupp 40000 beslut den 27/5  
1960 § 64  
Lars-Gunnar Petersson

År 1969 den 24 oktober blev det i denna karta återgivna förelag till utvidgning och ändring av stadsplan fastställt av lämnestyrelsen; betygar Jönköping i landskapsrådet den 26 november 1969.  
På länshövstens vägnar:  
May Malmgren

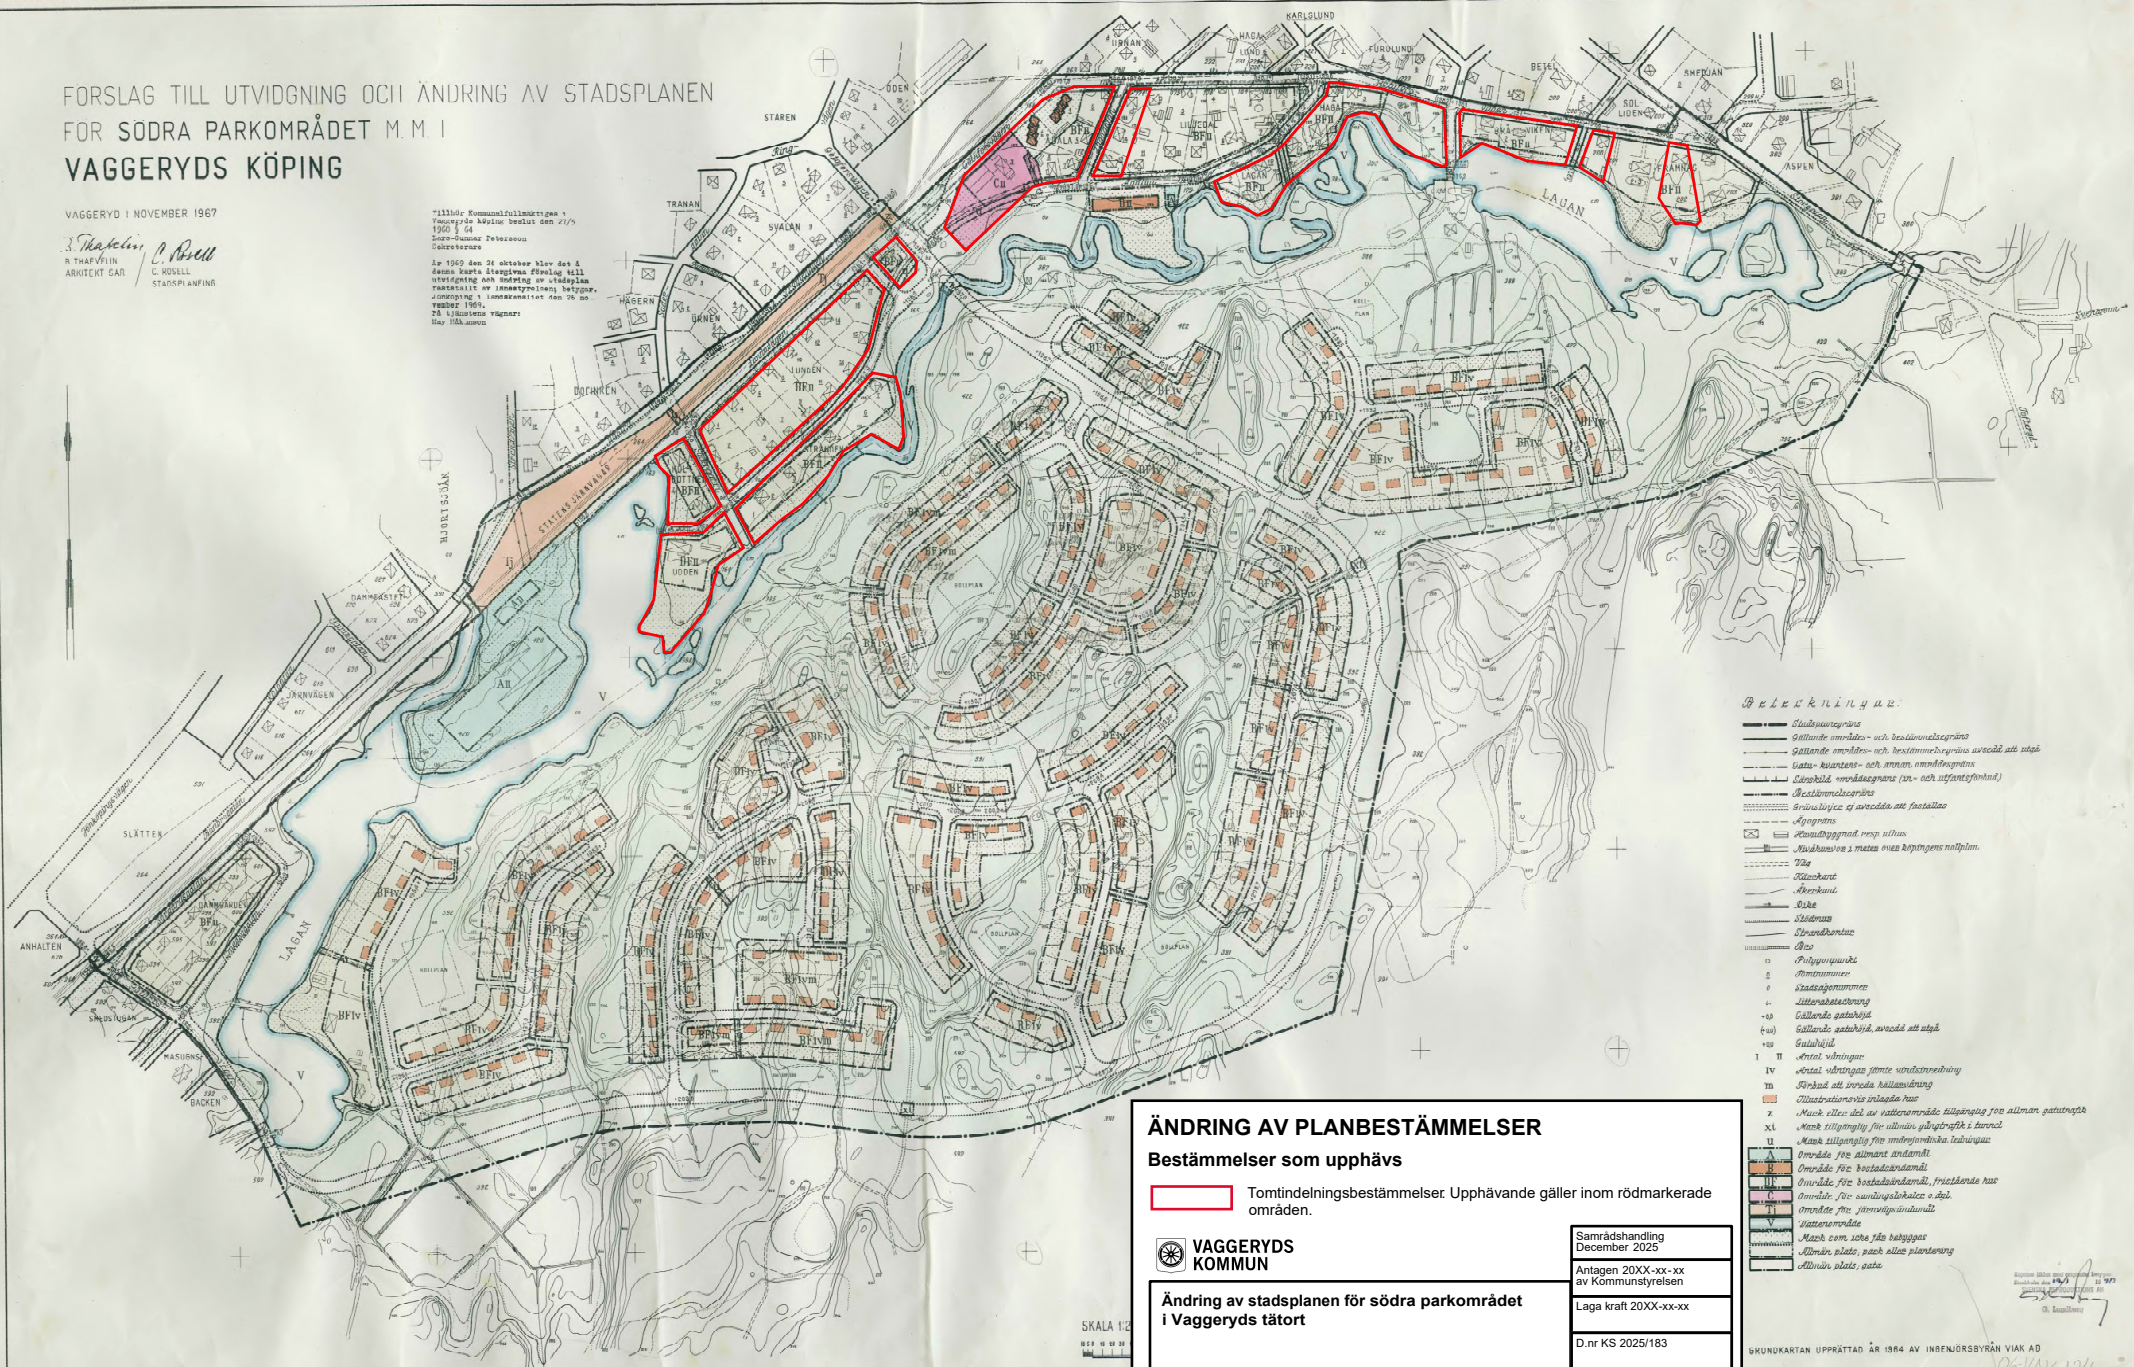

Plannr.	V1xx
---------	------

- [illegible]

GRUNDKARTAN UPPRÄTTAD ÅR 1964 AV INBENJÖRSBYRÅN VIAK AD

06-VAK-124