

----- **NU** ----- **Budget finns** -----

Var/enhet	Vad och varför	Nuläget. Kommentarer, mm	Plan/Status
Hjortsjöskolan F-6	Utöka kapaciteten med 2 klassrum (Indus)	Rivning av UC/UG Indus lokal utökning.	Rivn UC/UG påsk, montage v.20-22
Hjortsjöskolan 4-6	Nybyggnation Skolgård under byggnationstiden. Utreda hur Hj-området ska fungera 2024-2029 Elverksbyggnaden	Upphandling jan-24 Plan jan-feb 2024 Budget finns Vilka klasser var? Kapacitet för Matsal/kök? Musik/fritids	Klart hus april 2026 Klar skolgård juli/aug 2026 Klart aug 2024 Åtgärdas ht 2026. Separat budget efter kostnadsberäkning
Centralköket större renovering	Budget 7 000tkr	Bun/fastighet gör förslag som harmonisera bgt Kompl logistik!!	Planering pågår
Byarums skola	Budget 30 000tkr	Arkitektförslag finns. Göra upphandlingsmtr	Påbörjas nu

På gång nu (1)



Nyckelpigan	Budget 5 000tkr	Nytt förslag framme. Upphandling/utv pågår Underhåll?	Inflyttning aug 2024
Sörgårdsskolan Paviljong	Budget 2000tkr	Rums- och åtgärds- beskrivning finns klart.	Påbörjas januari 2024 Del 1 klar v8
Ffs Högstadiet	WC mm Bgdt 2 500tkr	Pågår	Klart vt-24
Hoks förskola	Budget 30 000tkr. (Räcker inte...)	Markundersökning. Upphandling enligt ADDA, påbörjad.	Pågående
Kök Hok	Budgt finns	Vissa delar påbörjas 21/12-23. Övriga köksanpassningar under vt och sommar.	
Fenix 2	Förråd Idh/K&F Bgdt 1 000tkr	Enkelt förråd. Nödutgång och 2 förråd.	Vt-2024
Fågelfors förskola	Underhåll del 2	Vent nu. Övrigt ht -24	Tekniska underhåll
Gamla Götafors	Nu ersättningslokaler för Nyckelpigan 2 avd	Eventuellt en avdelning i februari	
Fenix 1 Bibliotek	Belysning. Underhåll	Offert på väg.	

På gång nu (2)



----- Kommande ----- **Saknar budget**

Var/enhet	Vad och varför	Nuläget. Kommentarer, mm	Plan/tid
Inventarier Utemiljöer	Saknas för Byarums skola och Hoks förskola		
Hoks skola	Diverse arbetsmiljöproblem Budgetmedel från köksåtgärder finns men är inte brukbara för detta ändamål.	Skolan kommer att användas i 5-8 år till. Värmeinstallation pågår. Rums- och åtgärdsbeskrivning finns klart. Åtgärder vt-24 i olika etapper, Svenarum ersättningslokal. Kostnadsberräkning pågår.	
Nyckelpigans förskola Fas 2	Etapp 1 genomförs nu gällande ventilation, matsal, personalutrymmen och en ny entré.	Förskolan är mycket sliten. Behöver invändigt och exteriör renovering	
Götafors skola Idrott	Behov av idrottslokal för Götafors skola	Storlek Placering? Budget?	
Hjortsjöskolan	Avyttra lokaler	Efter 2026: Träskolan, Lågstadiebyggnaden, Paviljong ST1, Efter 2029: Idrottshuset. Ersättningslokalerna (Indus)	
Yggen	Ny skola. Budget för planering finns(?)	Dimensionering av enheten.	Påbörja dimensionering och planering NU! Inflyttningsklar ht 2027 (29)

Kommande (1)



	----- Kommande -----	Saknar budget	-----
Var/enhet	Vad och varför	Nuläget. Kommentarer, mm	Plan/tid
Inventarier Utemiljöer	Saknas för Byarums skola och Hoks förskola		
Hoks skola	Diverse arbetsmiljöproblem Budgetmedel från köksåtgärder finns men är inte brukbara för detta ändamål.	Skolan kommer att användas i 5-8 år till. Värmeinstallation pågår. Rums- och åtgärdsbeskrivning finns klart. Åtgärder vt-24 i olika etapper, Svenarum ersättningslokal. Kostnadsberräkning pågår.	
Nyckelpigans förskola Fas 2	Etapp 1 genomförs nu gällande ventilation, matsal, personalutrymmen och en ny entré.	Förskolan är mycket sliten. Behöver invändigt och exteriör renovering	
Götafors skola Idrott	Behov av idrottslokal för Götafors skola	Storlek Placering? Budget?	
Hjortsjöskolan	Avyttra lokaler	Efter 2026: Träskolan, Lågstadiebyggnaden, Paviljong ST1, Efter 2029: Idrottshuset. Ersättningslokalerna (Indus)	
Yggen	Ny skola. Budget för planering finns(?)	Dimensionering av enheten.	Påbörja dimensionering och planering NU! Inflyttningsklar ht 2027 (29)

Kommande (2)



	----- Kommande -----	Saknar budget	-----
Var/enhet	Vad och varför	Nuläget. Kommentarer, mm	Plan/tid
Förskolor i Vaggeryd	Avyttra och ersätta hyrlösningar. Större enheter	Fritidens förskola (ny plan på G) ersätter SP och +4avd Växthuset Förskola på Östra strand.	Klart 2027 Planarbete uppstartas nu Bun visa dimensionering Klart 2029 Plan 2026 ---
Fågelforsskolan	Skoldelen mot skolgatan (Slöjd/mellanstadiet)	Renoveringsbehov	Utreda behov och kostnadsberäkna
Fågelforsskolan	Lokalbehov högstadiet.	Utreda behovet och synka inför ev flytt av Anpassad grundskolan till Yggen	
Fenix 1 Arbetsmiljöproblem	Överhörning mellan alla rum. Saknar Fysikinst. Bättre användande av lokalerna	Synkronisera åtgärder för arbetsmiljöproblem och effektivare användning	
Fenix 2 Idrott vs K&F	Dubbelt användningsområde av multihallen fungerar inte.	Renodla salen Ny sporthall?	

Kommande (3)



Hjortsjöskolans nya mellanstadieskola


Arbetsplats för ca 500
elever och personal



Hjortsjöskolans nya mellanstadieskola

ÖVRE PLAN

SKALA 1:300 (A3)

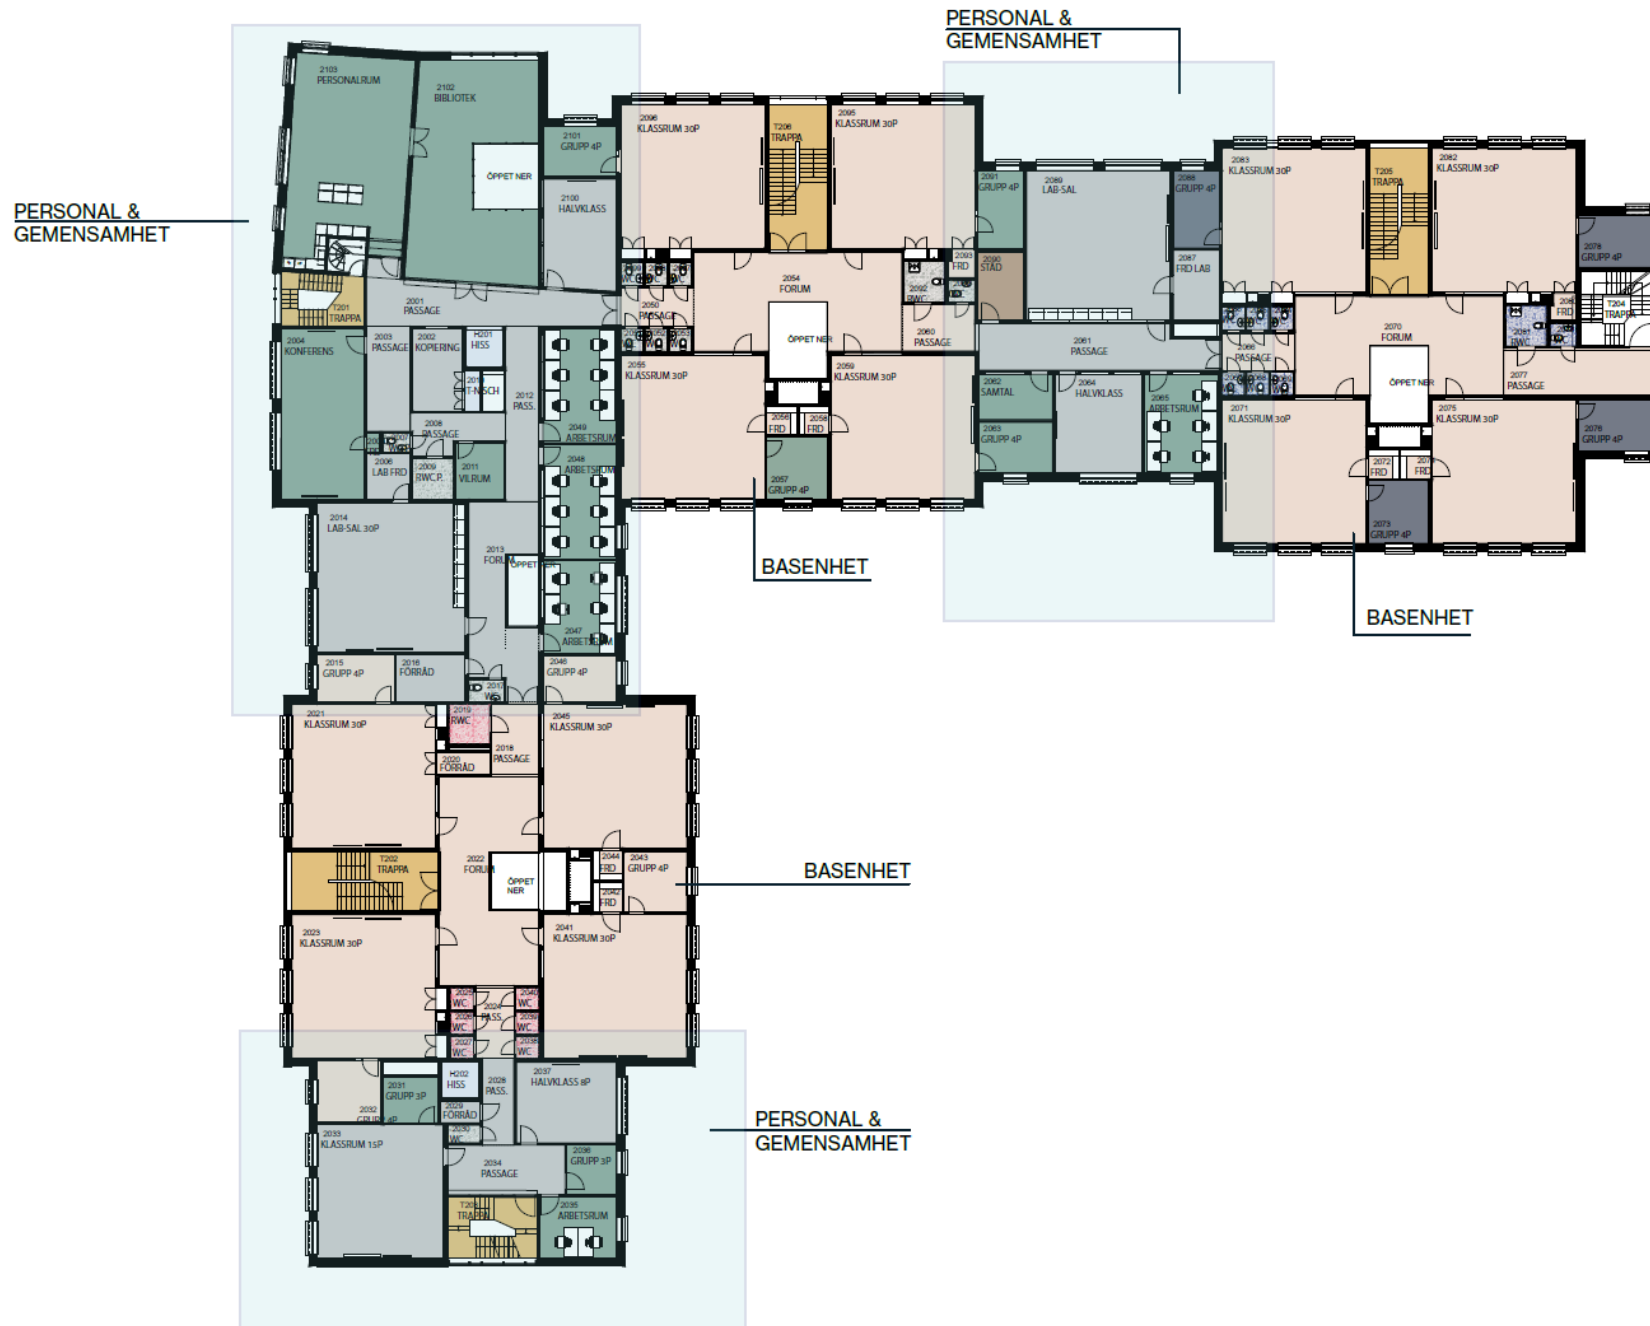


Hjortsjöskolans nya mellanstadieskola

Varje årskurs (6 klasser) disponerar:

- 3 kapprum
- 6 basutrummen med respektive grupprum
- 1 laborativ sal
- 1 halvklassrum
- Personalarbetsplatser

Användandet kan omdisponeras vid behov.

Exempelvis två yngre klasser i entréplanet och 4 äldre klasser i övre planet

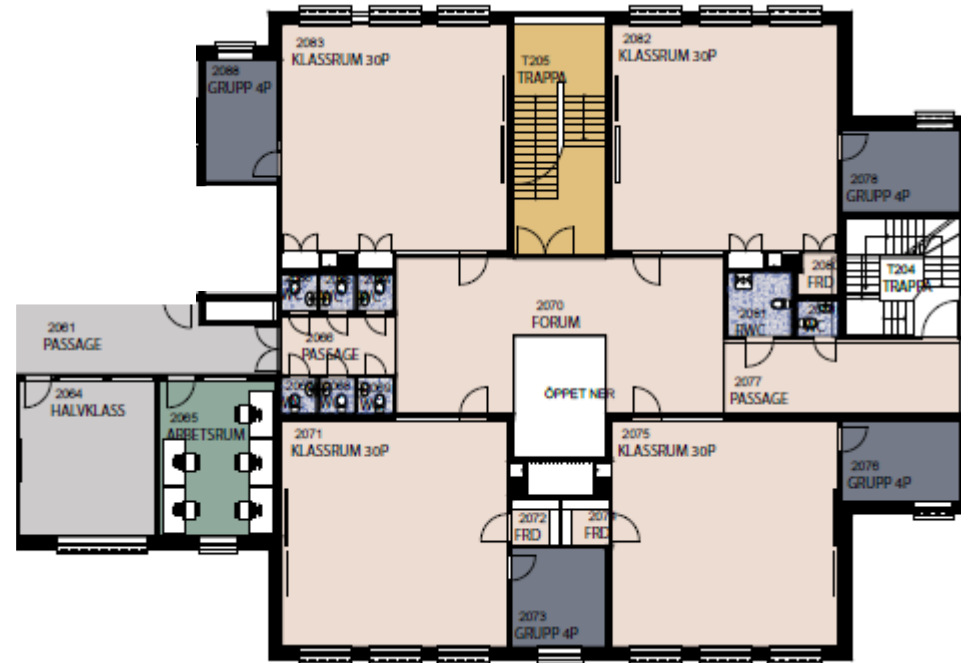


Övre plan




Entréplan




4. Vägghulör

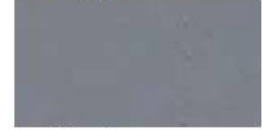

3. Linoleummatta

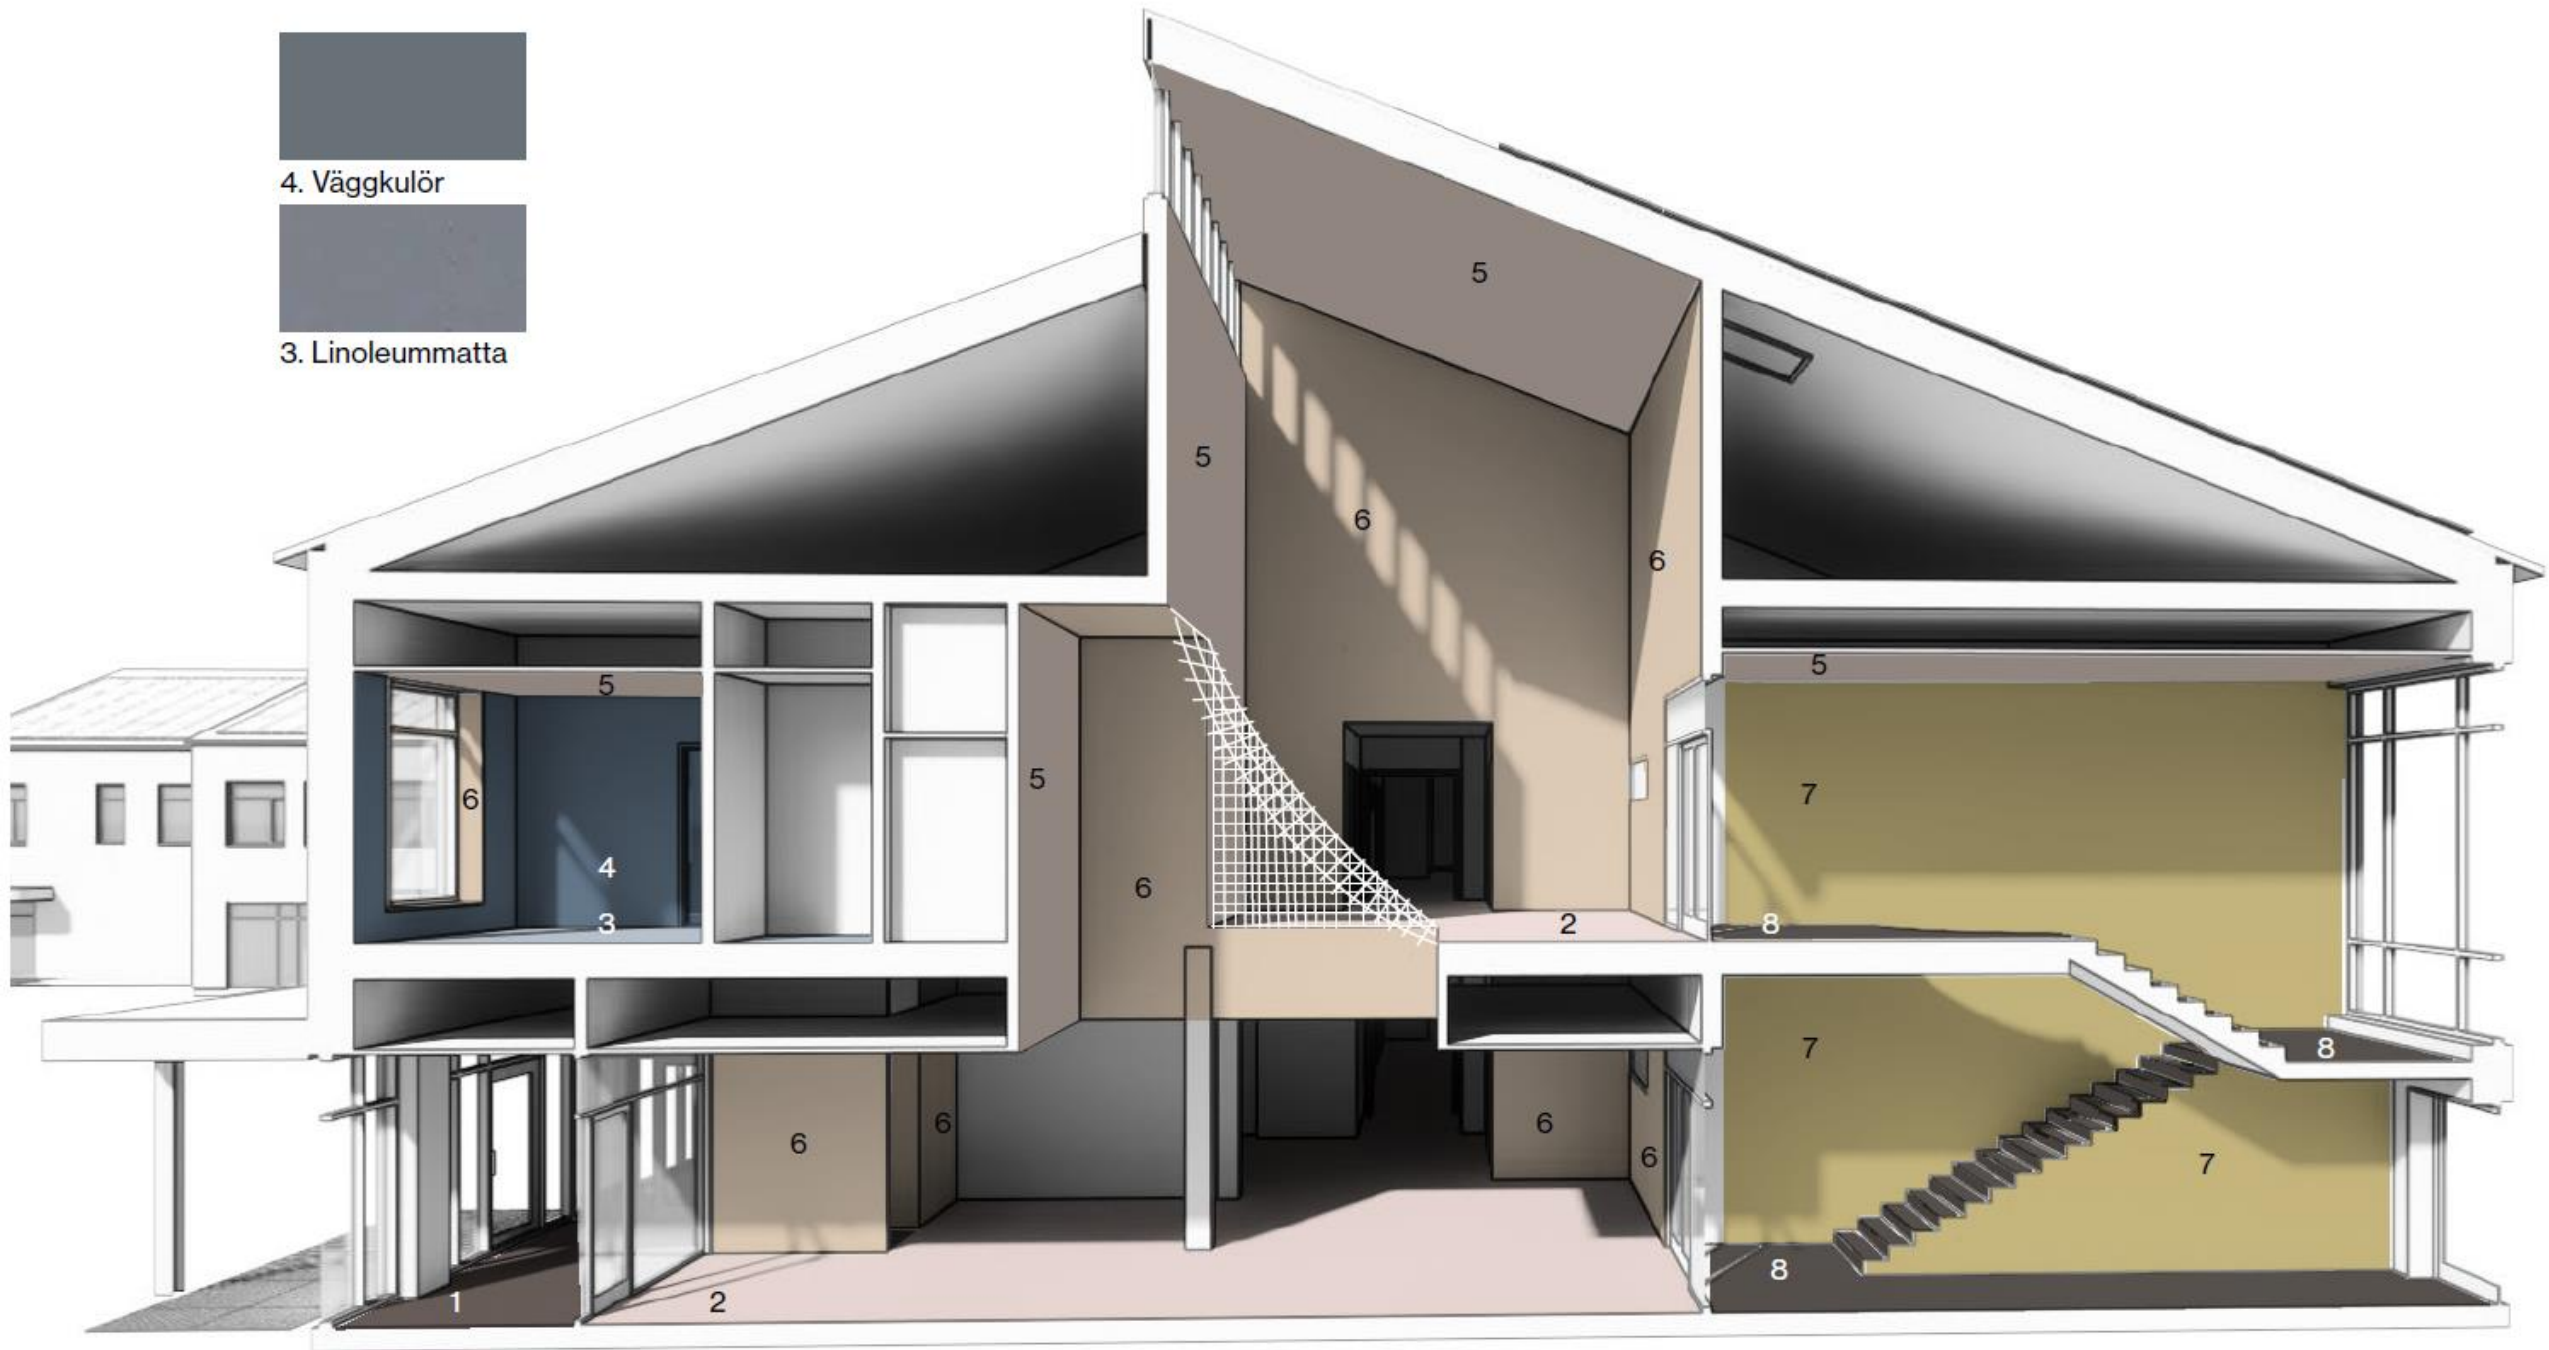

Tillbyggnad av Byarums skola

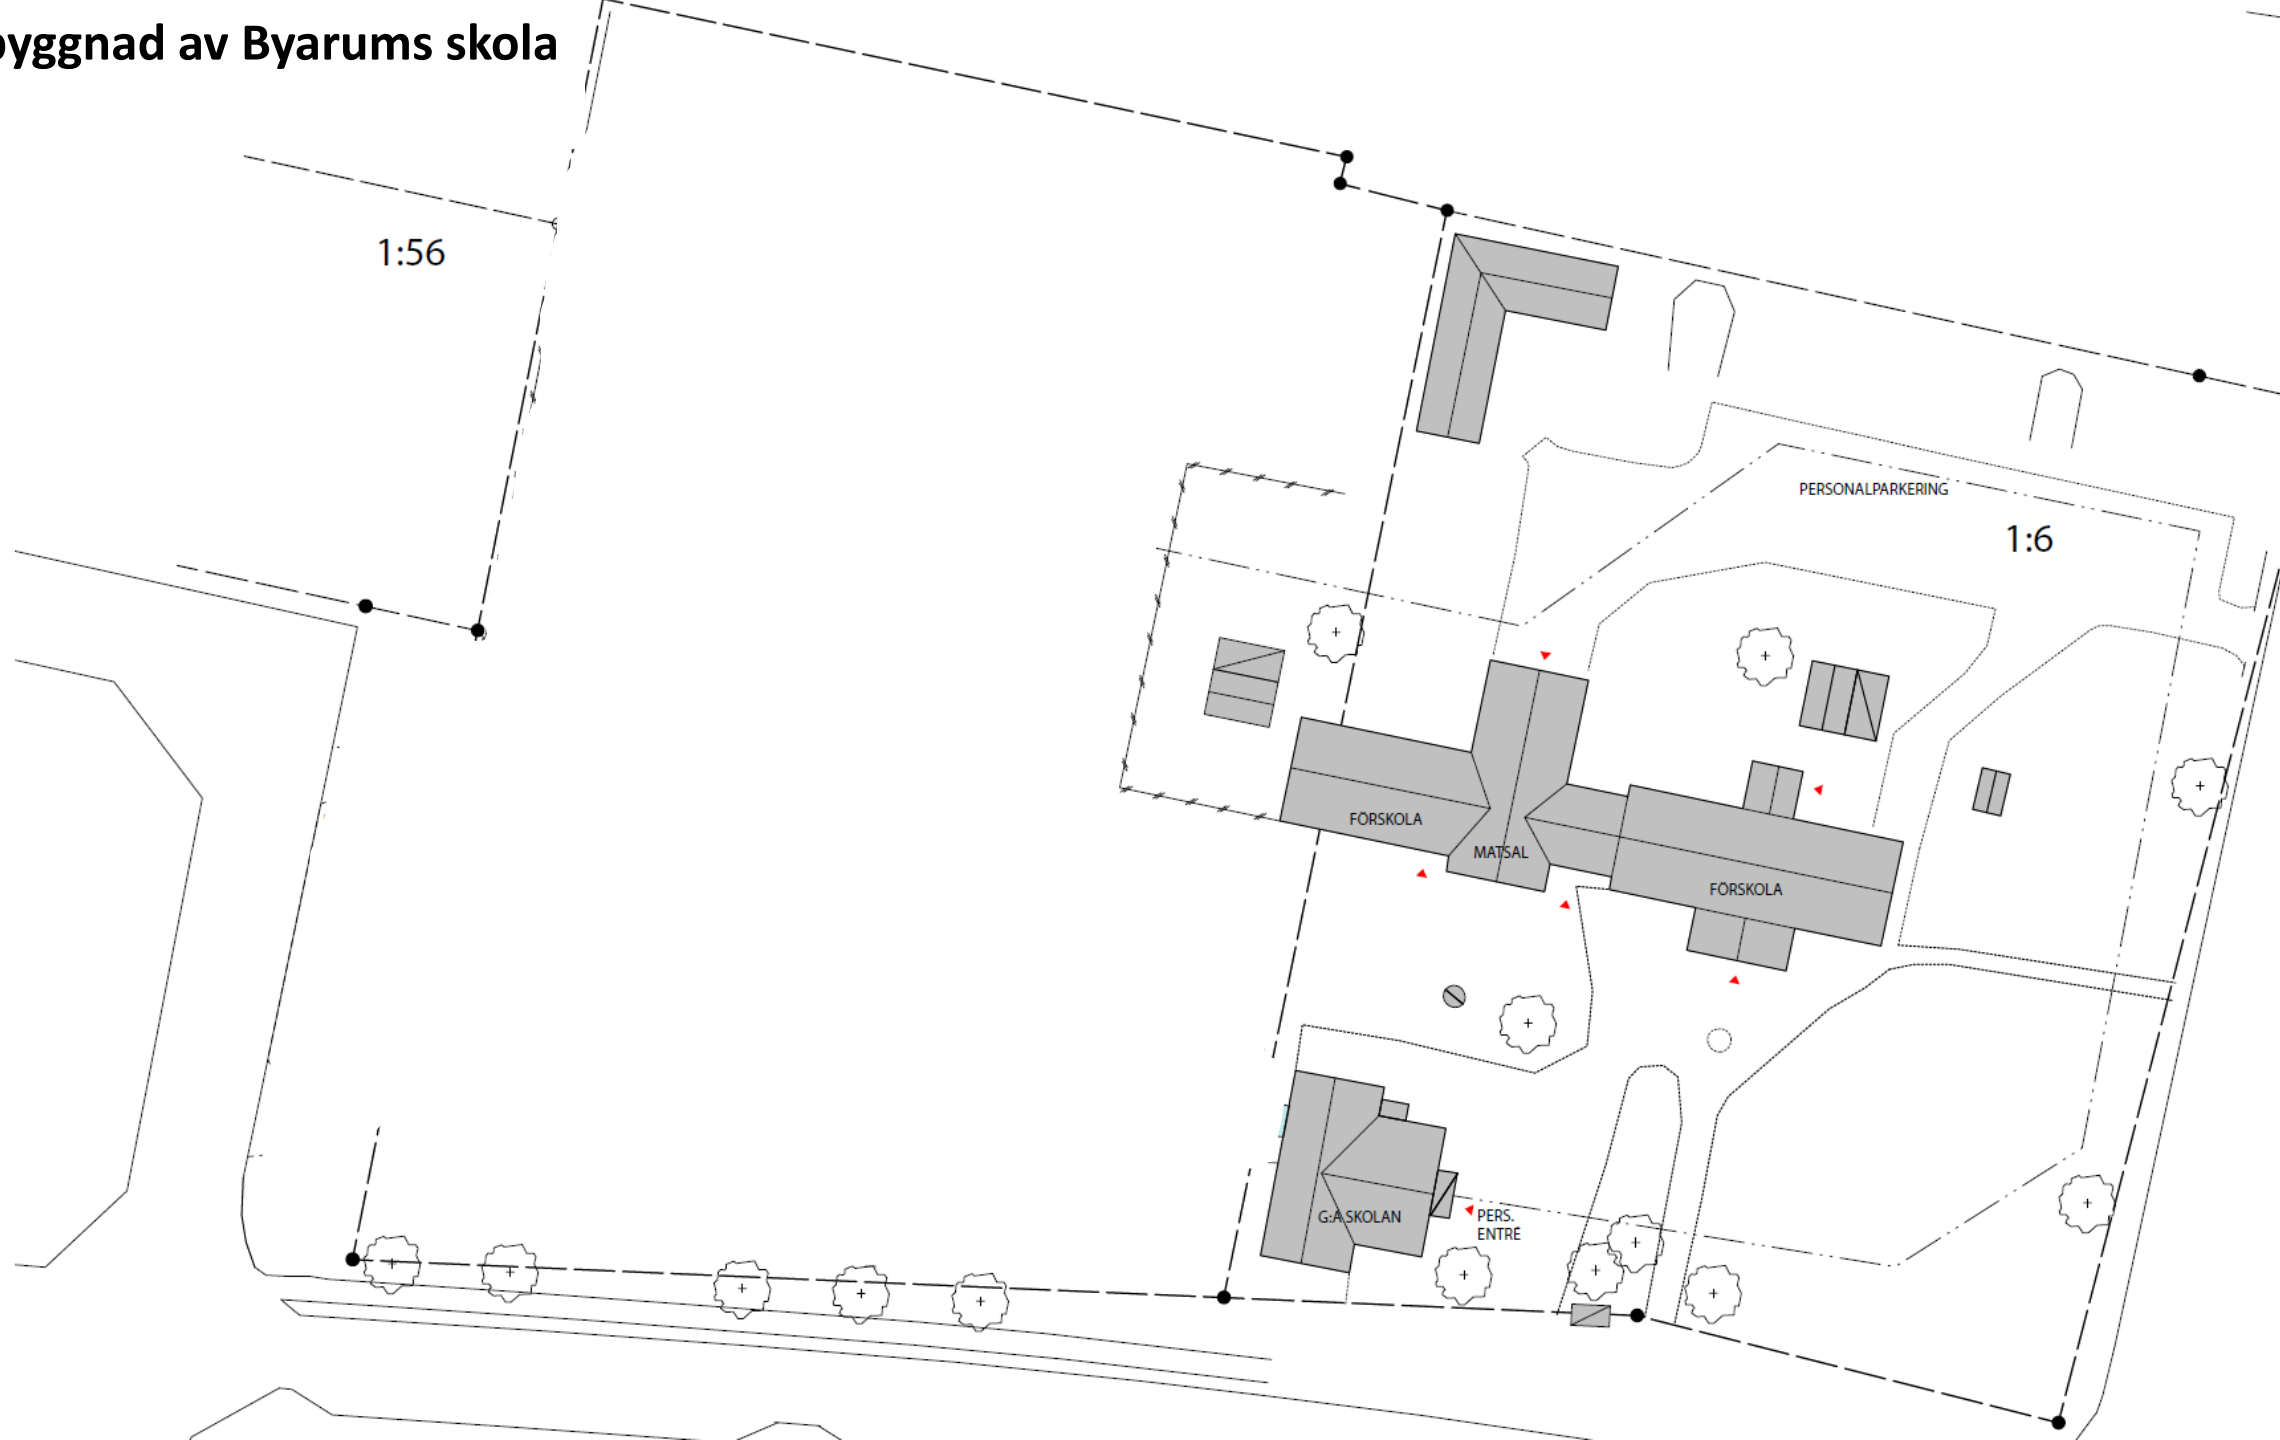

1:56

PERSONALPARKERING

1:6

FORSKOLA


MATSAL

FORSKOLA


GÅSKOLAN

PERS. ENTRÉ

Tillbyggnad av Byarums skola

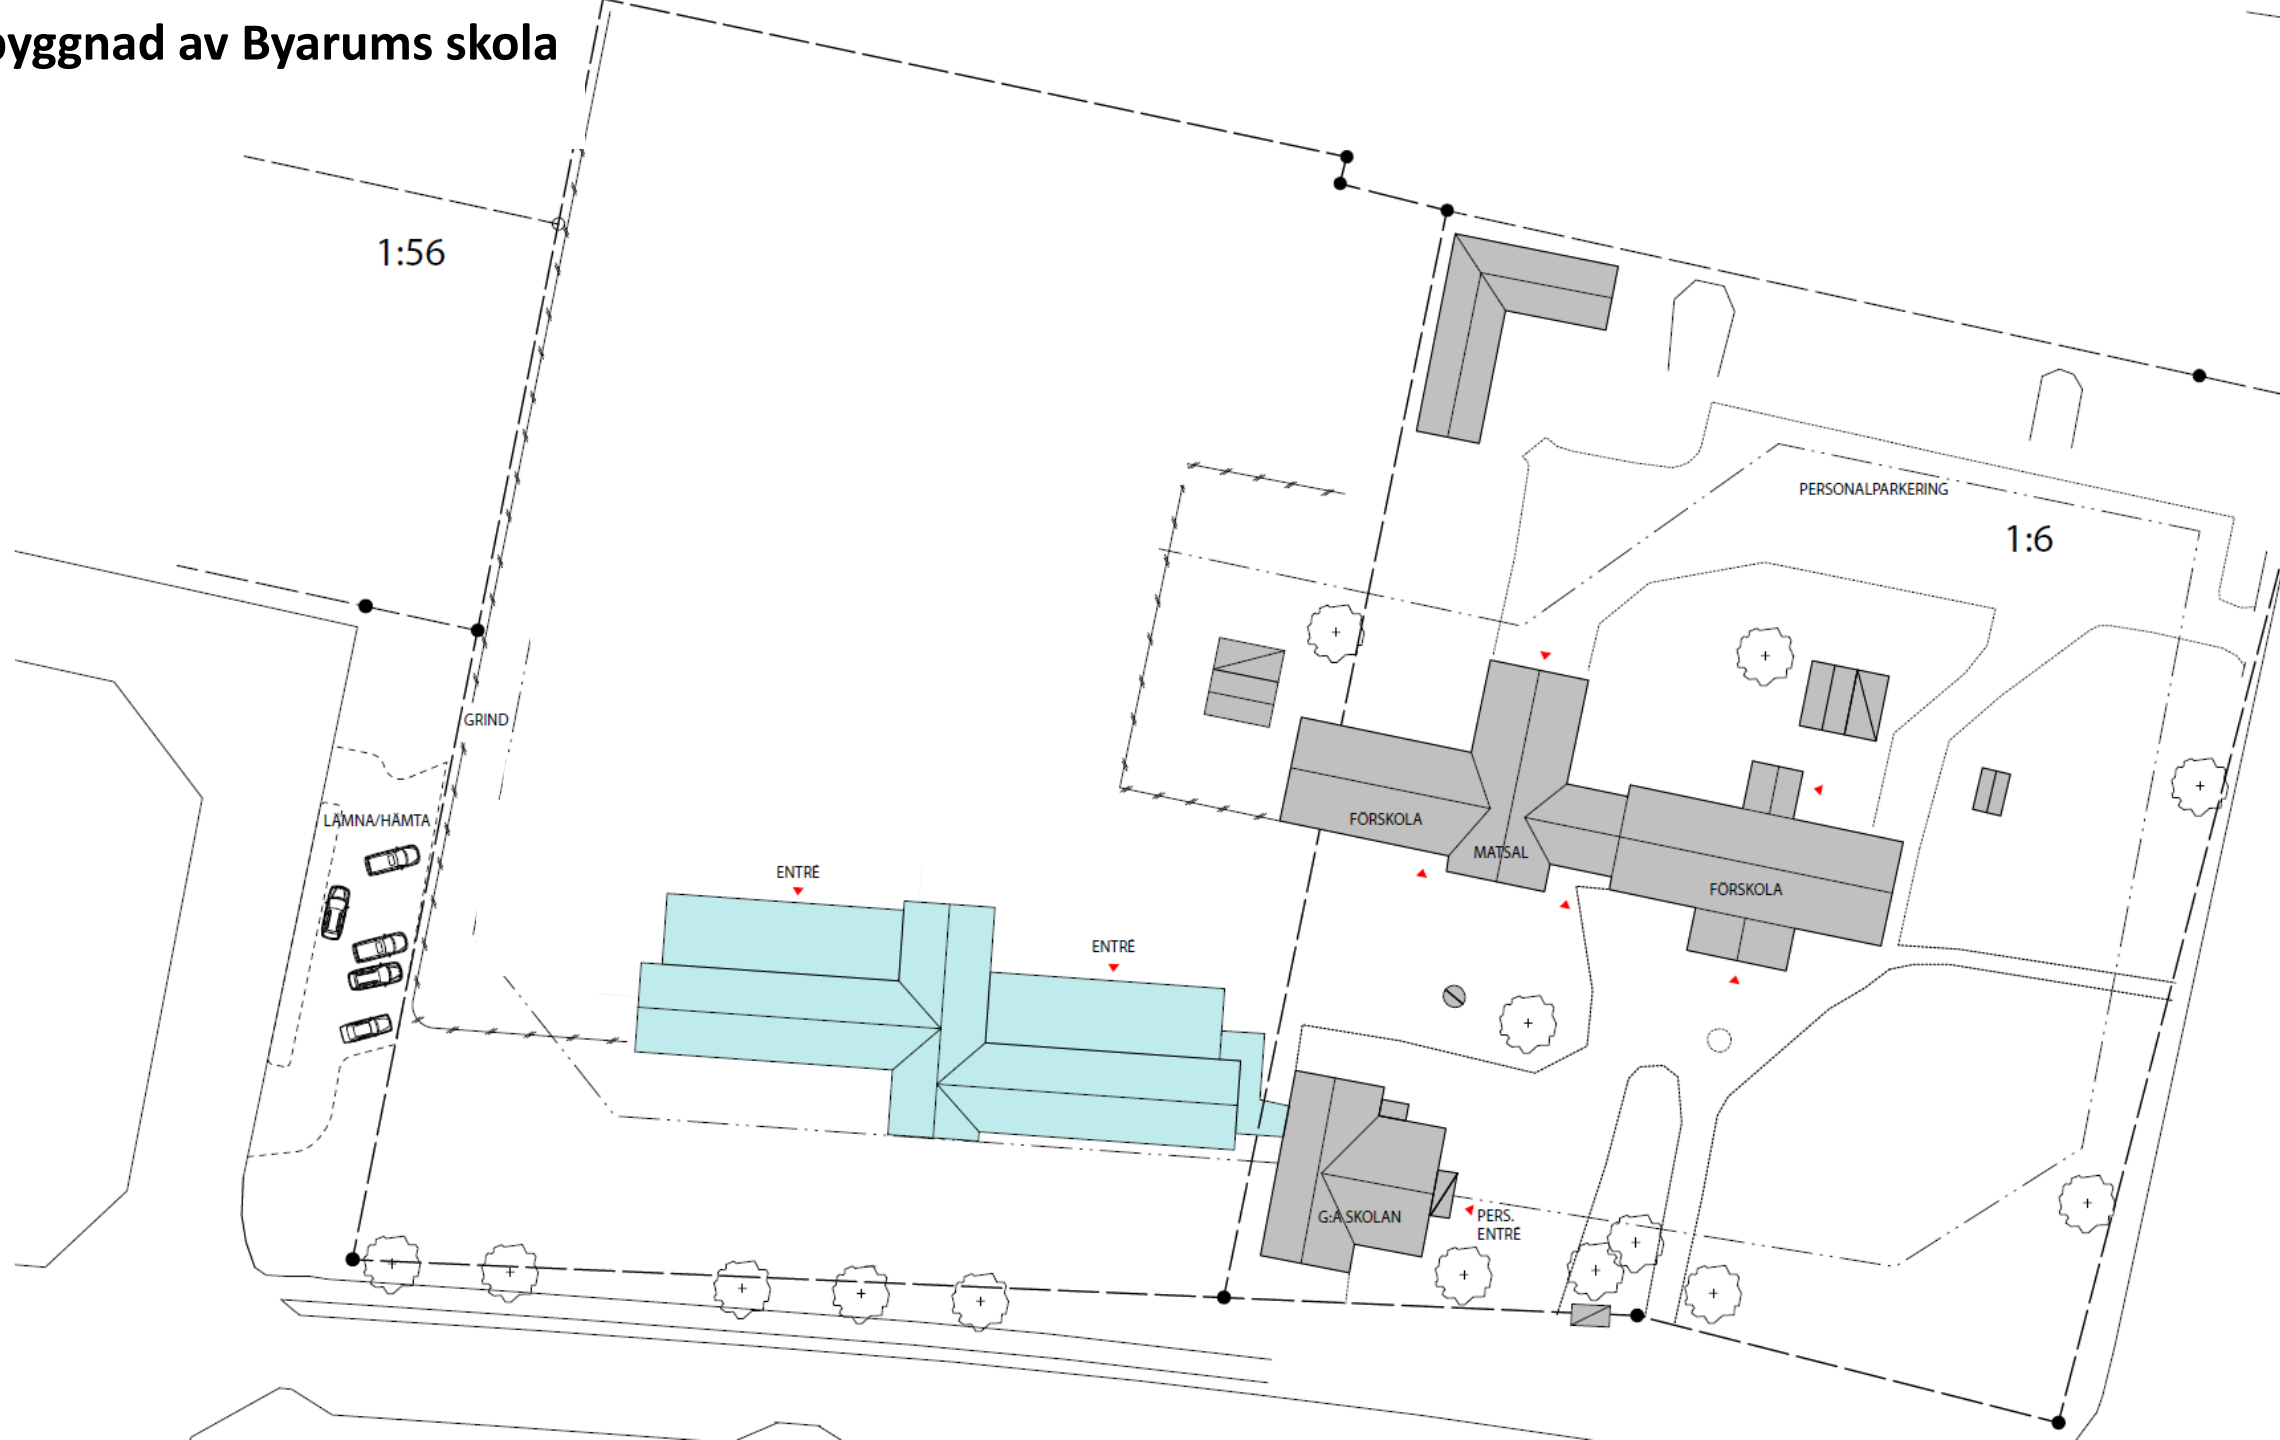

Tillbyggnad av Byarums skola

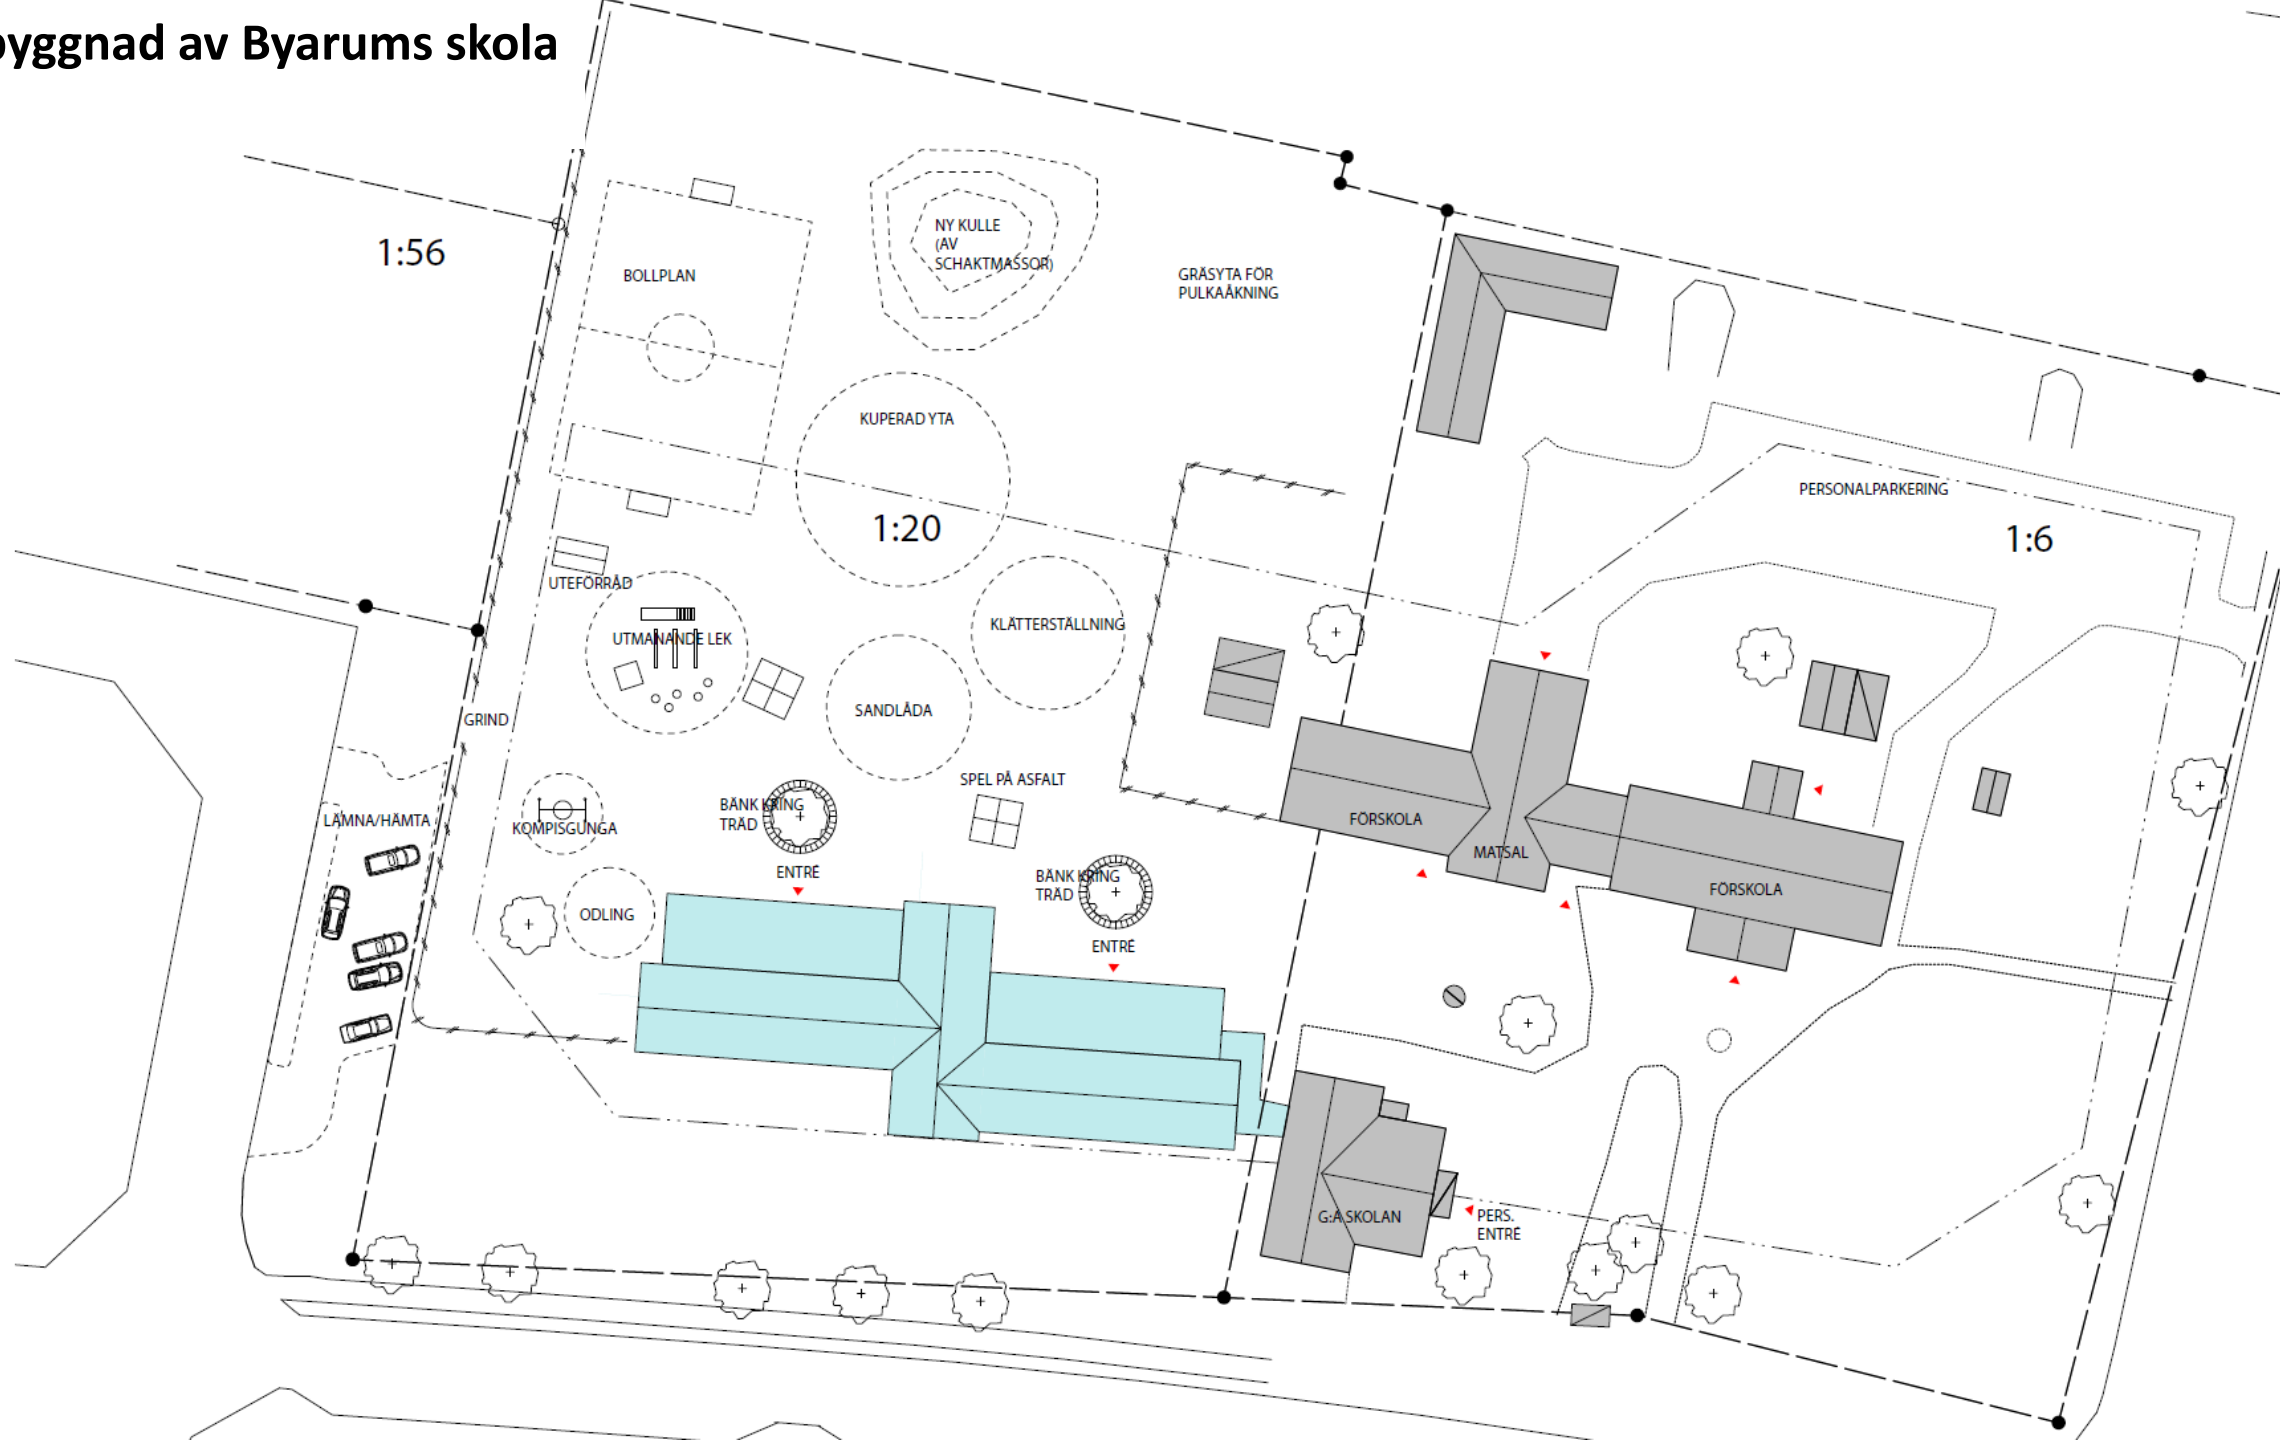

VOLYMSTUDIE

FLYGVY

