


PLAN 1
UTÖKNING 2023

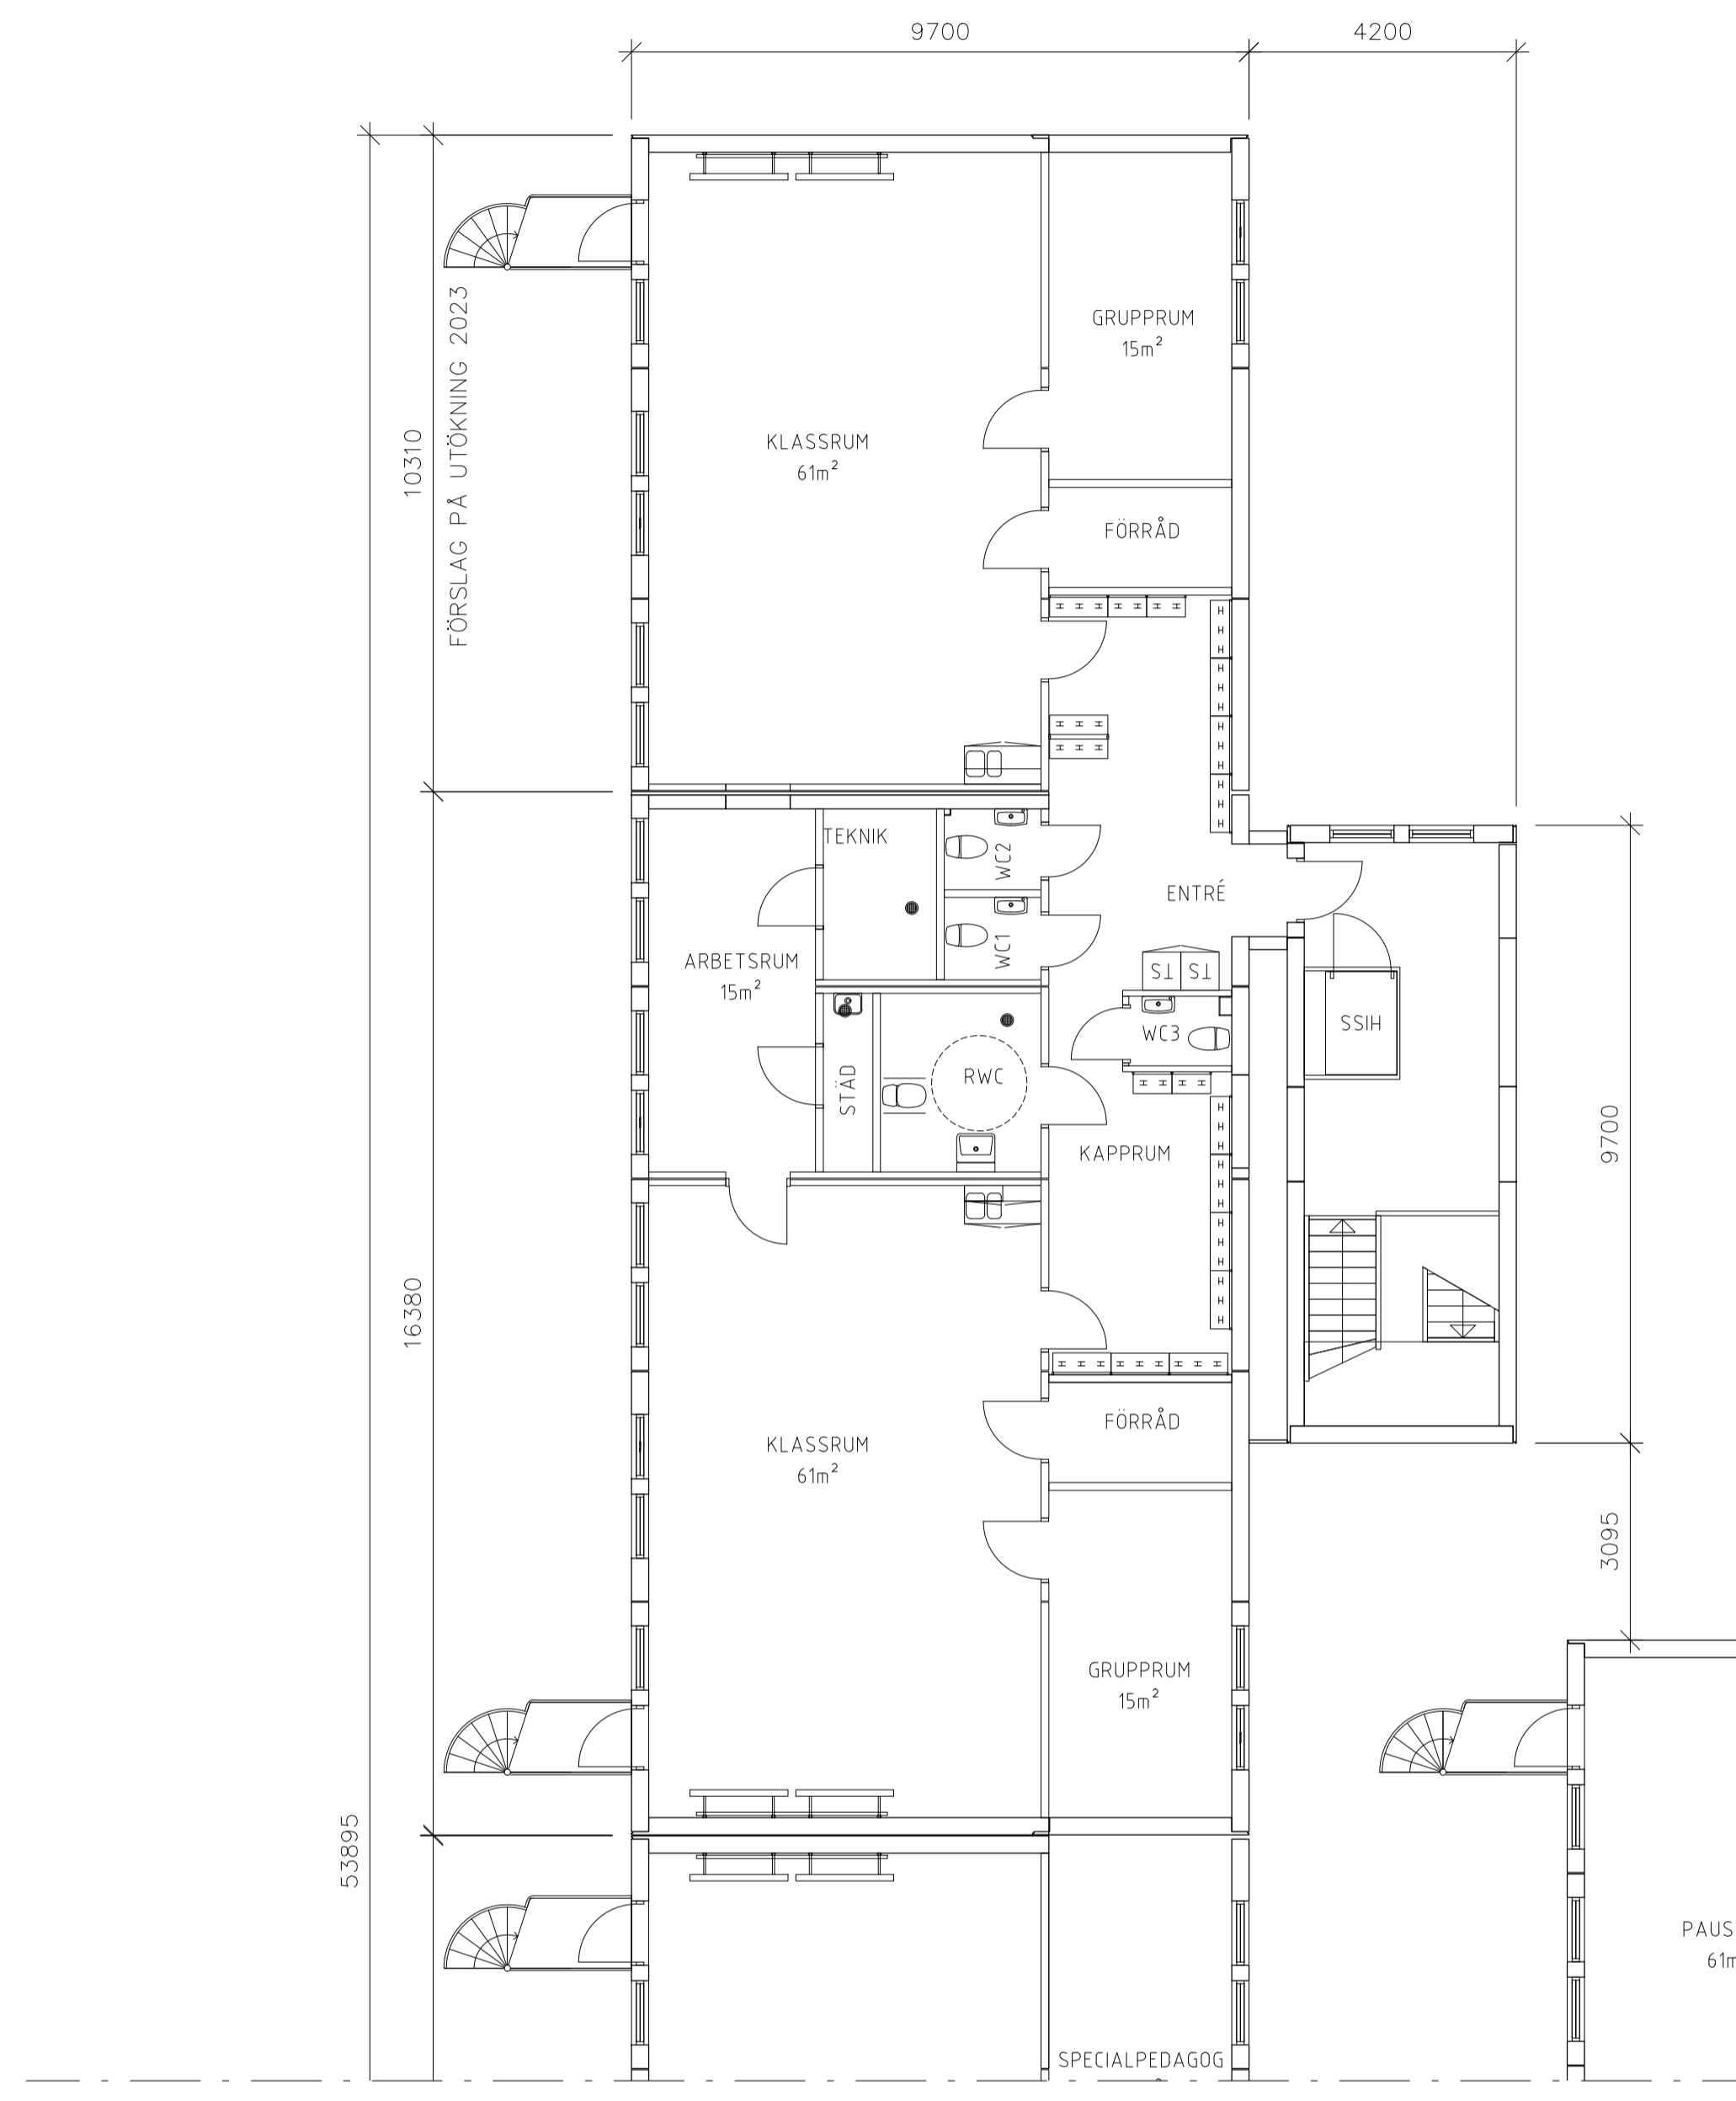

PLAN 2
UTÖKNING 203

RELATIONSRTNING
ARBETSRTNING
FÖRFRÅGNINGSUNDERLAG
BYGGLOVSRITNING
FÖRHANDSKOPIA

Indus
Tel: 0303-330400

RITAD AV, KONSTR. AV D. WIKSTRÖM	ANSVARIG M. JOHANSSON	KONTR.
KUNGÄLV 2022-03-31		

BET	ANT	ÄNDRINGEN AVSER	SIGN	DATUM

VAGGERYDS KOMMUN
TILLFÄLLIG SKÖLLOKAL, GÖTASTRAND 1:11
UTÖKNING AV ERS.LOKALER HJORTSSJÖSKOLAN 2023
MODULTYP S27
PLAN, VÅN. 1 & 2

SKALA A1 1:100
A3 1:200

RITNINGSNUMMER
A00-26-6039

ÄNDR. BET.