

Urklipp ur BB material  
inför KSAU 22 mars


# Fastighet grundskolor

RE/NY/LA	Grundskolor, fritidshem och förskoleklass	Nämnd	ID	2019-2022			2023	2024	2025	2026	Perioden 2023-26			2027	2028	2029	2030	Perioden 2027-2030	TOTAL BUDGET							
				Utf.	Budget	Återstår	om/ tilläggs- budget	KF	om/ tilläggs- budget	KF	om/ tilläggs- budget	KF	om/ tilläggs- budget	KF	om/ tilläggs- budget	KF beslut	Förslag (om/ tilläggs-budget)			Aktuell budget	KF	om/ tilläggs- budget	KF	om/ tilläggs- budget	KF	om/ tilläggs- budget
NY	Sörgårdsskolan Skillingaryd, enligt projektblad 1a	TN	91003	37 724	38 290	566	-566	6 000	566	0		0	0	6 000	566	6 566	0	0	0	0	0	0	0	0	0	0
NY	Hjortsjöskolans mellanstadiet	TN	91012	262	1 000	738	-738	28 000	738	50 000		25 000	66 262	103 000	67 000	170 000	0	0	0	0	0	0	0	0	0	0
NY	Hok skola, om- och tillbyggnad kök	TN	91017	0	0	0		10 000		0		0	10 000	0	10 000	0	0	0	0	0	0	0	0	0	0	0
NY	Nya Götafors Skola (Markanläggning inklusive lekredskap)	TN	91010	1 666	9 000	7 334	-7 334		7 334				0	7 334	7 334	0	0	0	0	0	0	0	0	0	0	0
RE/NY	Utbyggnad och upprustning av Fågelfors 7-9 , Skillingaryd (2023 toaletter)	TN	91020	0	0	0		2 500					2 500	0	2 500	0	0	0	0	0	0	0	0	0	0	0
NY	Paviljong Sörgårdsskolan	TN	92022	0	0	0		2 000					2 000	0	2 000	0	0	0	0	0	0	0	0	0	0	0
NY	Utemiljö Hjortsjöskolans ersättningslokaler - nya mellanstadiet	TN	92021	1 572	2 000	428	0						0	0	0	0	0	0	0	0	0	0	0	0	0	0
RE/NY	Åtgärda skador i våtutrymmen, renovera kylrum samt byt äldre maskiner i centralköket Fåelefors skola	TN	91021	0	0	0		1 000		5 000	1 000		6 000	1 000	7 000	0	0	0	0	0	0	0	0	0	0	0
NY	Skola Byarum utökning/ombyggnad	TN	Ny						5 000		25 000		0	30 000	30 000										0	30 000
Ny	Idrottshall nya Götafors skola	TN	Ny									20 000	0	40 000	40 000										0	40 000
Ny	Yggen skola F3 inkl. idrottshall	TN	Ny									3 000	0	3 000	3 000	150 000	47 000								197 000	200 000
RE	Hoks skola, renovering och ombyggn av förskola till skola	TN	Ny										0	0	0	X	X								#VÄRDEFEL!	#VÄRDEFEL!
					0								0	0	0										0	0
					0								0	0	0										0	0
Summa				41 225	50 290	9 065	-8 638	63 138		81 000		111 262	23 000	129 500	148 900	278 400	150 000	47 000	0	0	0	0	0	0	0	0
				278 400										197 000												

# HJORTSJÖSKOLAN

VAGGERYDS KOMMUN . NYBYGGNAD FÖR ÄK 4-6 . FÖRSTUDIE . 2023 03 06


**ARBETSMATERIAL**

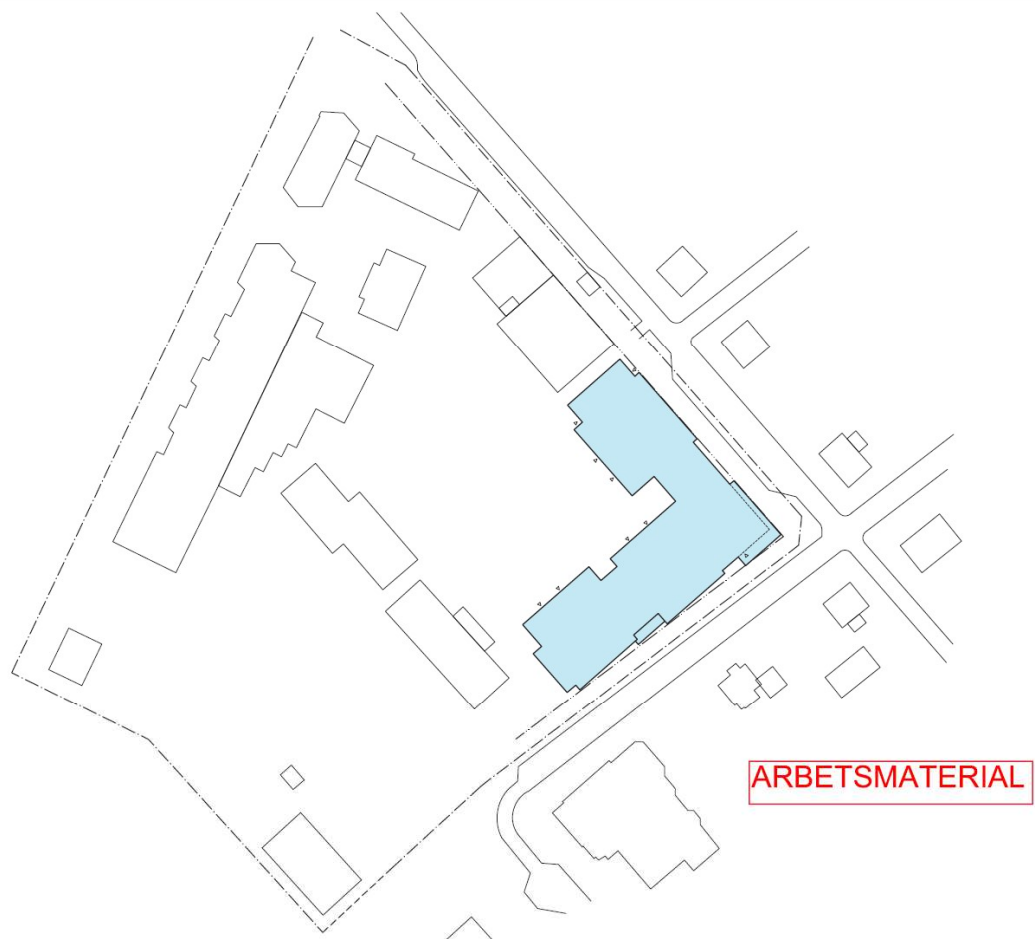

SITUATIONSPLAN  
SKALA 1:1000 (A3)

VAGGERYDS KOMMUN, NYBYGGNAD FÖR ÅK 4-6, FÖRSTUDIE, 2023 03 06

STUDIO  
PETER  
BRINGSÉLIUS

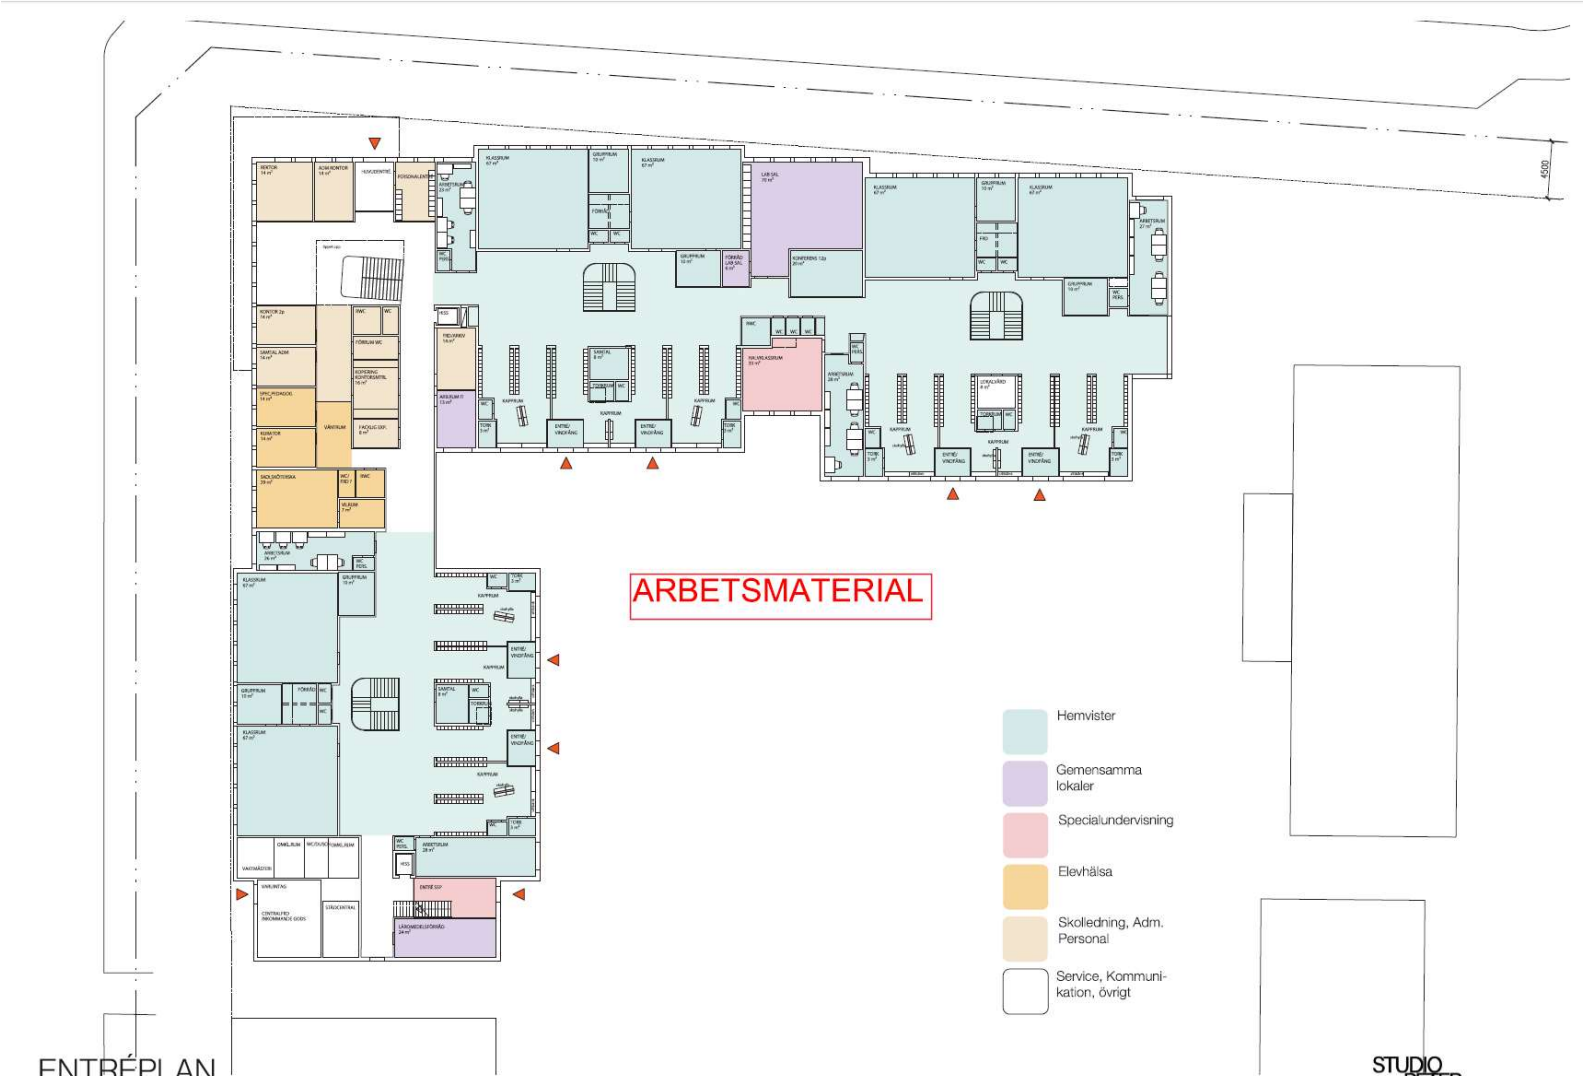

ARBETSMATERIAL

- Hemvister
- Gemensamma lokaler
- Specialundervisning
- Elevhälsa
- Skoleledning, Adm. Personal
- Service, Kommunikation, övrigt

ENTRÉPLAN  
SKALA 1:300 (A3)

VAGGERYDS KOMMUN . NYBYGGNAD FÖR ÅK 4-6 . FÖRSTUDIE . 2023 03 06


STUDIO  
PETER  
BRINGSELIUS



ÖVRE PLAN  
SKALA 1:300 (A3)


VAGGERYDS KOMMUN . NYBYGGNAD FÖR ÅK 4-6 . FÖRSTUDIE . 2023 03 06

STUDIO  
PETER  
BRINGSELIUS

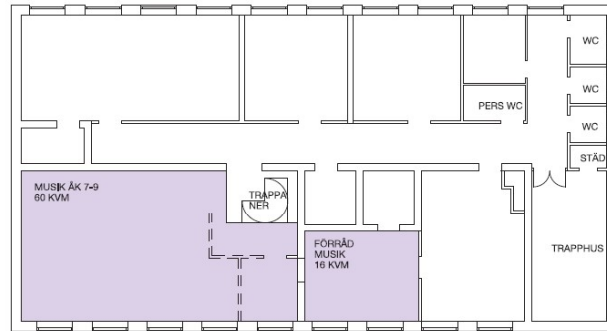

ÖVRE PLAN

ARBETSMATERIAL

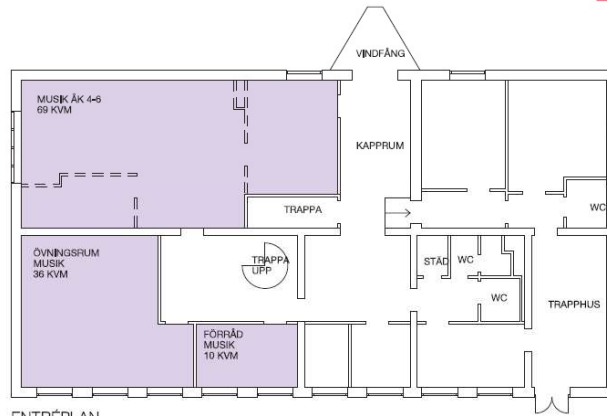

ENTRÉPLAN

ELVERKSBYGGNADEN  
SKALA 1:150 (A3)

VAGGERYDS KOMMUN. NYBYGGNAD FÖR ÅK 4-6. FÖRSTUDIE. 2023 03 06

STUDIO  
PETER  
BRINGSELIUS