



TECKENFÖRKLARING

- GRÄNS FÖR JÄRNVÄGSPLAN
- - - GRÄNS FÖR JÄRNVÄGSMARK

BEFINTLIG ANLÄGGNING


- KM1- 800 SPÄRMITT MED LÄNGDMÄTNING
- - - FASTIGHETSGRÄNS
- TRAKTSGRÄNS
- BEFINTLIG VÄG SOM ANVÄNDS SOM SERVICEVÄG

NY ANLÄGGNING

- ⊙ KONTAKTLEDNINGSSLOPE MED UTLIGGARE, UNGEFÄRLIGT LÄGE
- ⊙ KONTAKTLEDNINGSSLOPE MED FÖRLÄNGT UTLIGGARE, UNGEFÄRLIGT LÄGE
- ⊙ KONTAKTLEDNINGSBRYGGA, UNGEFÄRLIGT LÄGE
- ⊙ ELSKYDDSPORTAL, UNGEFÄRLIGT LÄGE
- STÅNGSEL
- TEKNIKBYGGNAD
- ▭ DIKE / SLÄNT

KOORDINATSYSTEM

SYSTEM I PLAN: SWEREF 99 13 30
SYSTEM I HÖJD: RH 2000

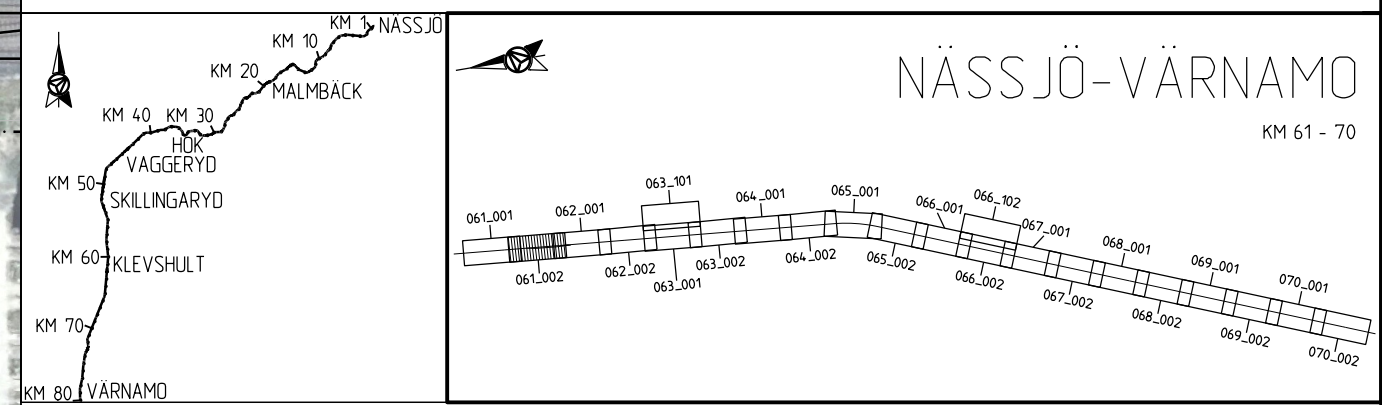

ANDR. ANDRINGSÄSVISER		GODKÄND AV		ANDR. DATUM	
JÄRNVÄGSPLAN					
LEVERANTÖR AFRY		AVDELNING AFRY		TEKNIKOMRÅDE MARK	
UPPDRAGSNUMMER 202827		LEVERANS-/ANDRINGS-PM		GRÄNSKÄNNSSTATUS / SYFTE GODKÄND	
SKAPAD AV P. MACKOWIAK/L. WASIK		GRANSKAD AV U. CLASSON		HANDLINGSTYP GRÄNSKÄNNSHANDLING	
GODKÄND AV EF		DATUM 2024-01-15		ANLÄGGNINGSTYP	
ILLUSTRATIONSKARTA		KILOMETER-METER 061+500 - 061+1000		BÄNDEL 732	
SKALA 1:1000		FORMAT A3FF		RITNINGNUMMER PROJEKT 168299-00-103-0061-0002	
RITNINGNUMMER FÖRVALTNING		BLAD 002		NÄSTA BLAD 001	
ANDR.		ANDR.		ANDR.	

Denna ritning är Trafikverkets egendom. Allt obehörigt beaktande av ritningen beivras enligt lag. TRAFIKVERKET
 1 2 3 4
 1 2 3 4
 1 2 3 4