



TECKENFÖRKLARING

- GRÄNS FÖR JÄRNVAGSPLAN
- - - GRÄNS FÖR JÄRNVAGSMARK

BEFINTLIG ANLÄGGNING


- KM1- 800 SPÄRMITT MED LÅNGMÄTNING
- - - FASTIGHETSGRÄNS
- - - TRAKTSGRÄNS
- BEFINTLIG VÄG SOM ANVÄNDS SOM SERVICEVÄG

NY ANLÄGGNING

- ⊙ KONTAKTLEDNINGSSLOPE MED UTLIGGARE, UNGEFÄRLIGT LÄGE
- ⊙ KONTAKTLEDNINGSSLOPE FÖR LÅNG UTLIGGARE, UNGEFÄRLIGT LÄGE
- ⊙ KONTAKTLEDNINGSBRYGGA, UNGEFÄRLIGT LÄGE
- ⊙ ELSKYDDSPORTAL, UNGEFÄRLIGT LÄGE
- STÅNGSEL
- TEKNIKBYGGNAD
- ▭ DIKE / SLÄNT

KOORDINATSYSTEM

SYSTEM I PLAN: SWEREF 99 13 30
SYSTEM I HÖJD: RH 2000

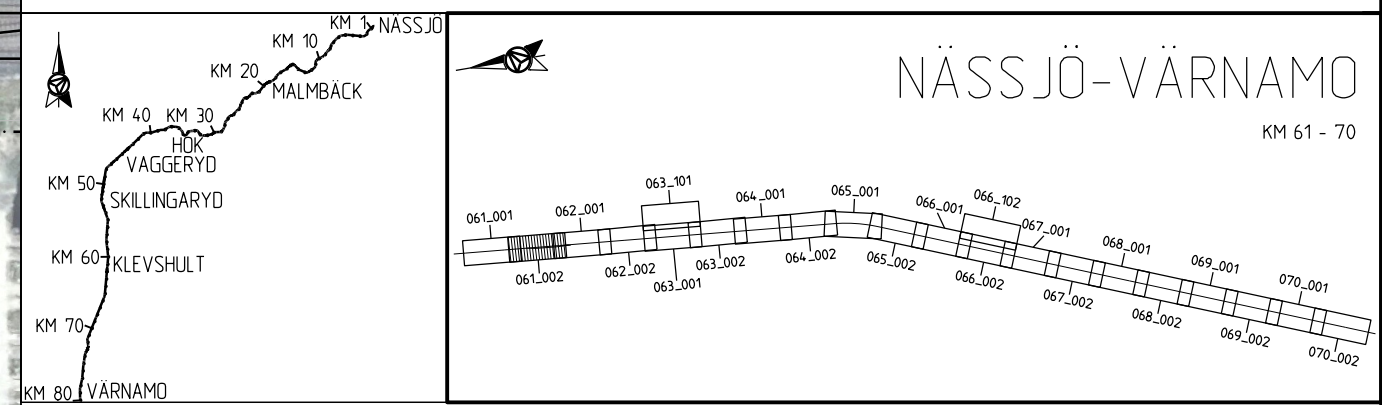

Denna ritning är Trafikverkets egendom. Allt obehörigt
 beaktande av riktningen beivras enligt lag.
 TRAFIKVERKET

188299-00-103-0061-0001.dwg
 188299-00-103-0061-0002.dwg
 188299-00-103-0061-0003.dwg
 188299-00-103-0061-0004.dwg
 188299-00-103-0061-0005.dwg
 188299-00-103-0061-0006.dwg
 188299-00-103-0061-0007.dwg
 188299-00-103-0061-0008.dwg
 188299-00-103-0061-0009.dwg
 188299-00-103-0061-0010.dwg

ANDR. ANDRINGSÄSVIS TYP AV PLAN		GODKÄND AV		ANDR. DATUM	
JÄRNVAGSPLAN					
LEVERANTÖR AFRY		AVDELNING AFRY UPPDRAGSNUMMER 202827		LEVERANS-/ANDRINGS-PM KONSTRUKTIONSNUMMER	
TEKNIKOMRÅDE MARK		GRANSKINGSSTATUS / SYFTE GODKÄND		HANDLINGS-TYP GRANSKNINGSHANDLING ANLÄGGNINGSTYP	
SKAPAD AV P. MACKOWIAK/L. WASIK		GRANSKAD AV U. CLASSON		KILOMETER-METER 061+500 - 061+1000	
GODKÄND AV EF		DATUM 2023-10-23		SKALA 1:1000	
FORMAT A3FF		RITNINGSNUMMER FÖRVALTNING		RITNINGSNUMMER PROJEKT 168299-00-103-0061-0002	
BLAD 002		NÄSTA BLAD 001		ANDR.	