


inte alltid stämmer överens med verkligheten och att de därför inte är juridiskt gällande

Förslag nytt planområde

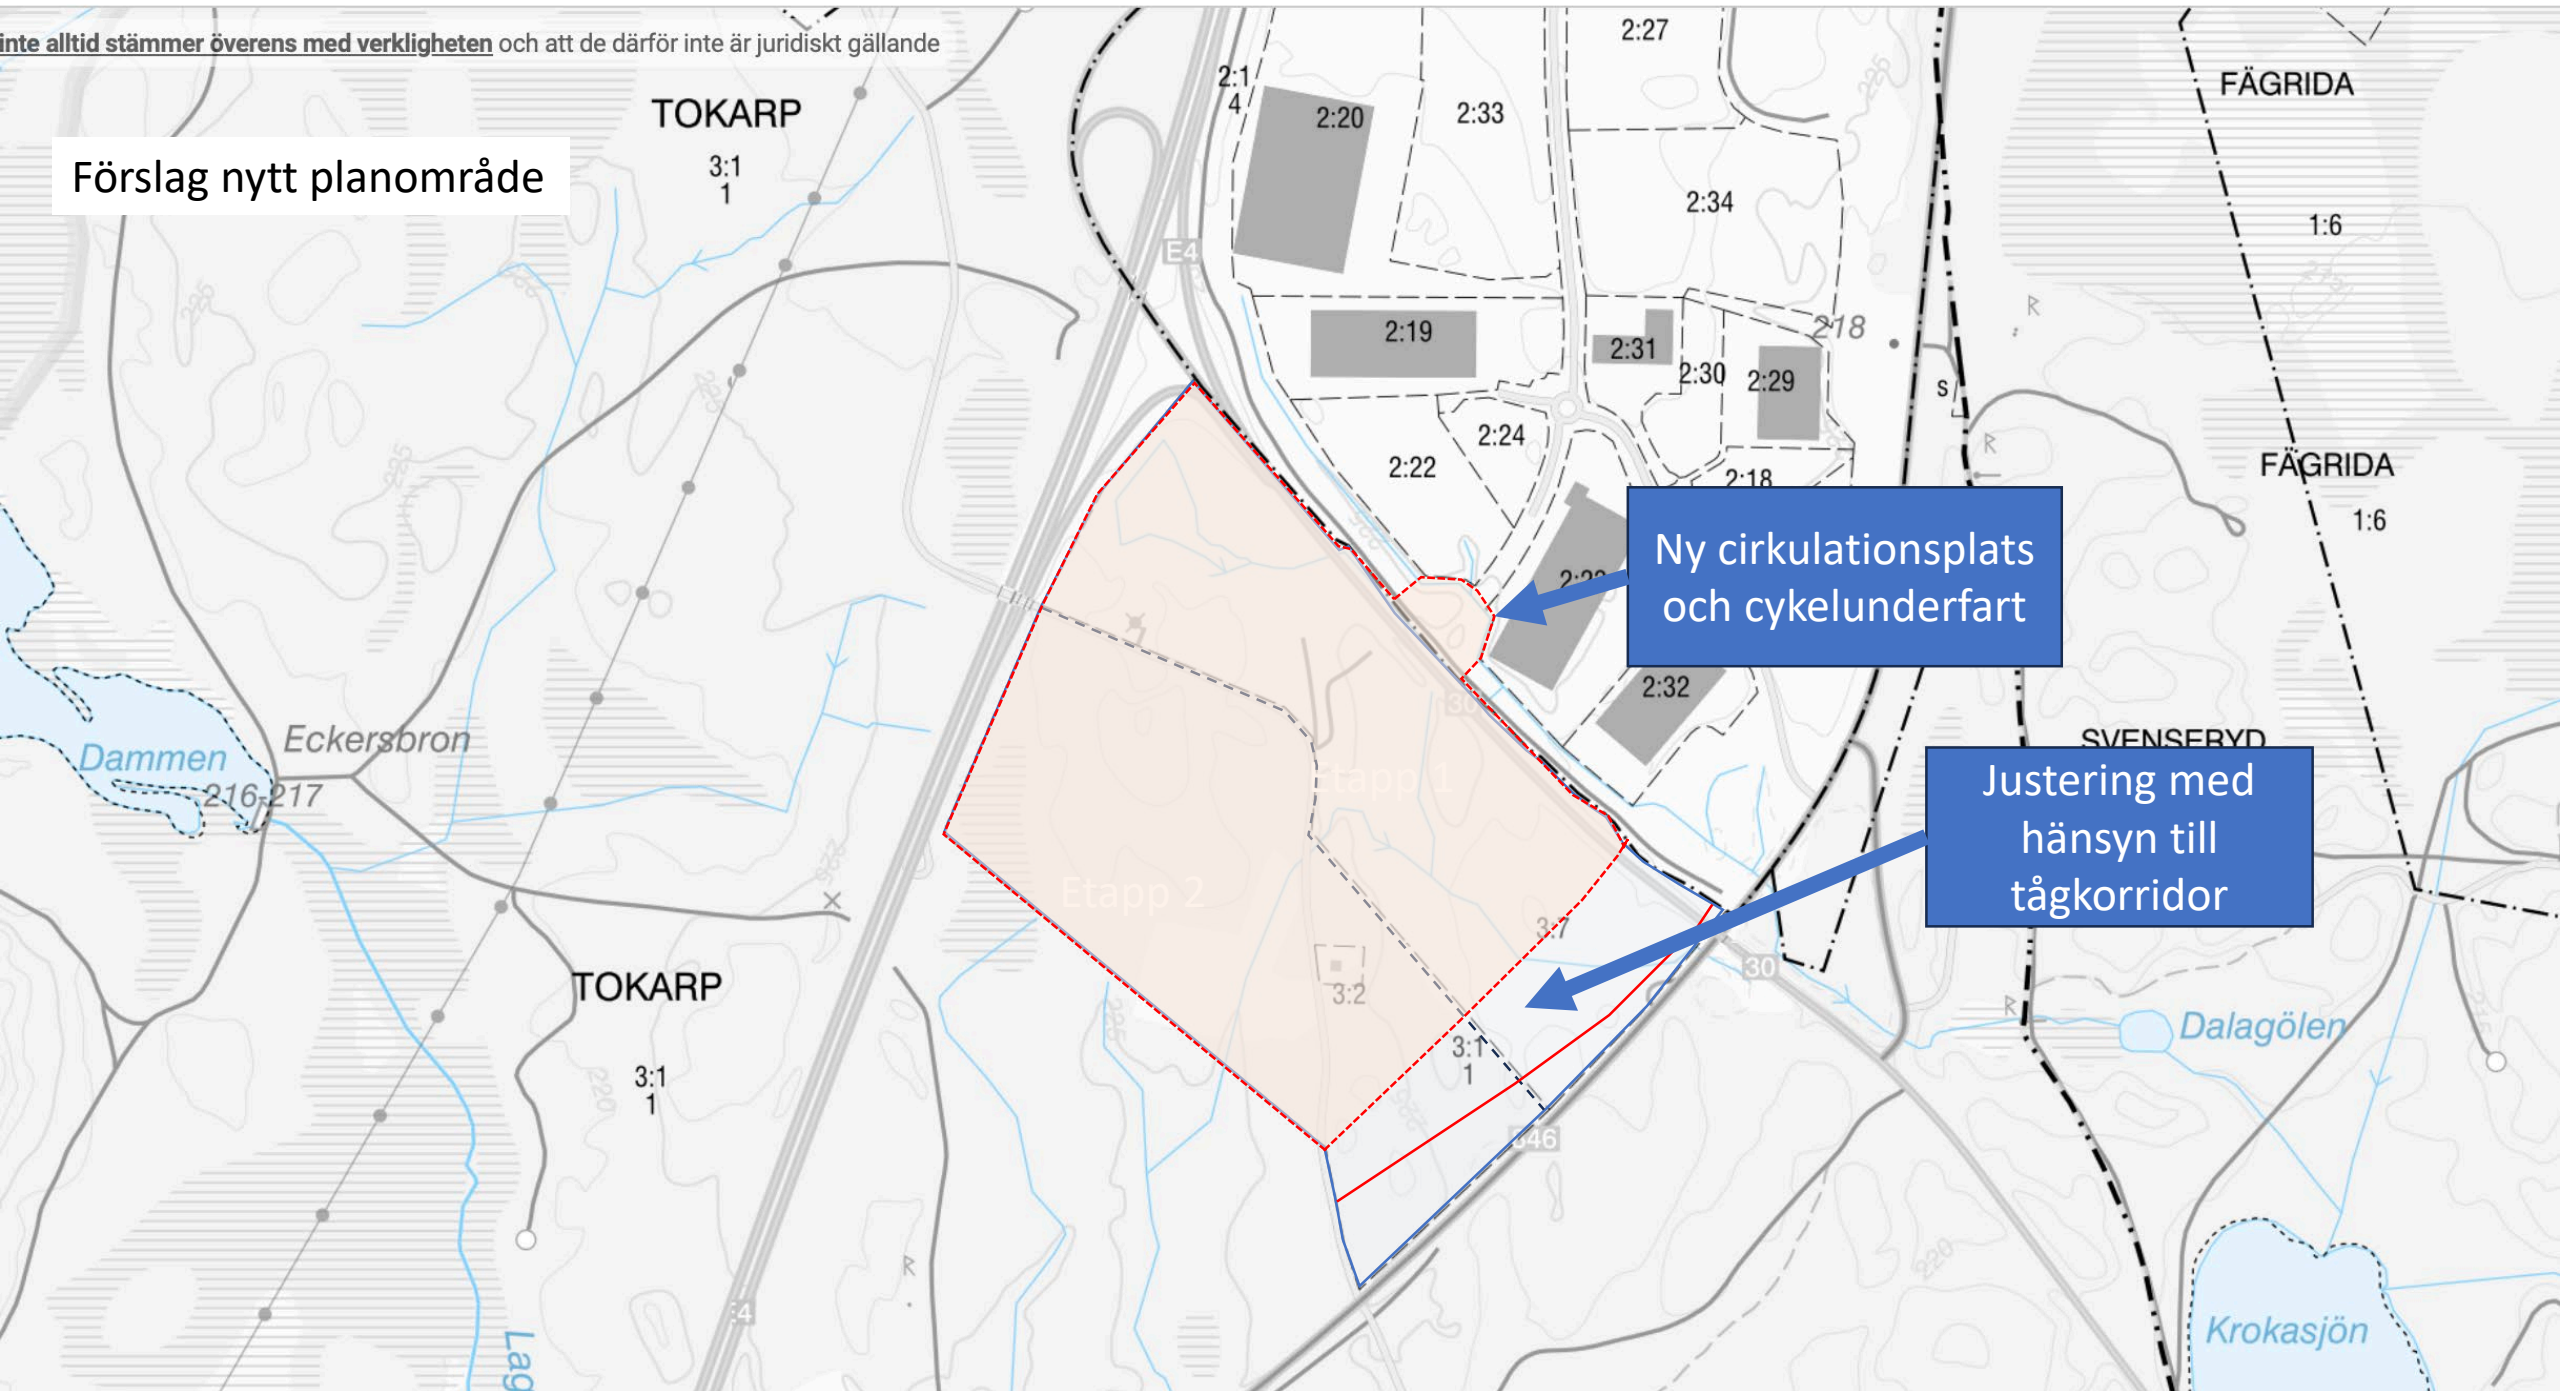

Ny cirkulationsplats och cykelunderfart

Justering med hänsyn till tågorridor

TOKARP

FÄGRIDA

TOKARP

SVENSEBYD

Dammen

Dalagölen

Krokasjön

Eckersbron

Lagg

Ettapp 2

Ettapp 1

3:1
1

3:1
1

216-217

2:1
4

2:20

2:33

2:27

2:34

2:22

2:24

2:30

2:29

2:18

2:20

2:32

1:6

1:6

FÄGRIDA

3:7

3:2

3:1
1

30

446

220