


4-10 000

4-10 200

4-10 400

5-11 500

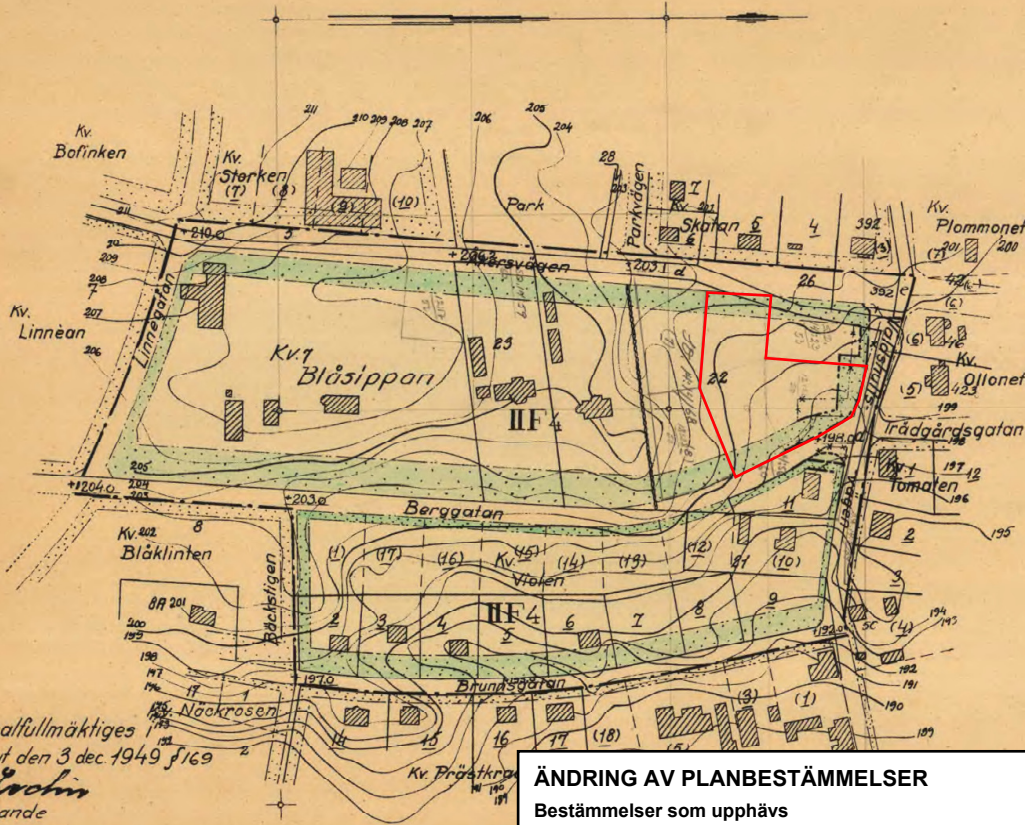

Tillhör Municipalfullmäktiges  
 Skillingaryd beslut den 3 dec. 1949 s. 169  
*E. F. Årholm*  
 Ordförande

# FÖRSLAG TILL ÄNDRING AV STADSPLANEN FÖR KVARTEREN **BLÅSIPPAN** OCH **VIOLE** UTI SKILLINGARYDS MUNICIPALSAMHÄLLE

Skillingaryd i november 1949

*Ratcl. Hansson*

Civilingenjör, Mättningsman.

Skala: 1:2000

År 1950 den 21 juni blev det  
 å denna karta återgivna för-  
 slag till stadsplaneändring  
 fastställt av länsstyrelsen.  
 Klagan över länsstyrelsens  
 beslut må ej föras, i följd  
 varav beslutet vunnit laga  
 kraft; betygar. Jönköping i  
 landskansliet som ovan.  
 På tjänstens vägnar:  
 Kmt Söderberg

Kopians likhet med originalet betygas.  
 Stockholm den 13 sept. 1950  
 STATENS REPRODUKTIONSANSTALT  
*E. F. Årholm*

## Beteckningar:

- Befintliga byggnader
  - Gällande gräns för byggnadskvarter eller annat område
  - Gällande ägränser
  - Gällande stadsplanebestämmelser
  - Gällande ägränser
  - Föreslagen gräns för byggnadskvarter eller annat område
  - Föreslagen gräns för plantering
  - Föreslagen gräns för plantering
  - Nivåkurvor med 1 meters ekvidistans
  - Väningsantal
  - Lagenhetsantal
  - Gällande goluhöjd över havets m.v.
  - Föreslagen goluhöjd
  - Fastställd tomindelningsslinje, föreslagen tomindelningsslinje
  - Område avsett för fristående byggnadssätt
  - Allmänna platser, avsedda för planteringar
  - Linje begränsande det område varå fastställelse sökes.
- 1 Nr. å rättsligen bildad tomt  
 (1) -- administrativt bildad tomt  
 22 Stadsögonummer

## ÄNDRING AV PLANBESTÄMMELSER

### Bestämmelser som upphävs

Tomindelningsbestämmelser. Upphävande gäller inom rödmarkerade områden.

<b>VAGGERYDS          KOMMUN</b>		Antagandehandling April 2026
		Antagen 20XX-xx-xx av Kommunstyrelsen
<b>Ändring av stadsplanen för kvarteret blåsippan och          violen i skillingaryds tätort</b>		Laga kraft 20XX-xx-xx
		D.nr KS 2025/180
Pouya Khezri Planarkitekt	Behnam Sharo Stadsarkitekt	Torbjörn Åkerblad Kanslichef, bitr. kommundirektör
		Plannr. <b>V1xx</b>

06-SKK-40