

**Planbestämmelser**

Följande gäller inom områden med nedanstående beteckningar.  
Endast angiven användning och utformning är tillåten.  
Där beteckning saknas gäller bestämmelsen inom all kvartersmark eller all allmän plats eller allt vattenområde på plankartan.

**Gränslinjer**

- Planområdesgräns
- - - Användningsgräns
- ... Egenskapsgräns
- + - + - Sekundär egenskapsgräns
- + · · · · · Sammanfallande egenskapsgränser

**ANVÄNDNING AV ALLMÄN PLATS**

- GATA Gata
- NATUR Natur
- GCVÄG Gång- och cykelväg

**ANVÄNDNING AV KVARTERSMARK**

- B Bostäder
- C Centrum
- E<sub>1</sub> Transformatorstation
- S Skola
- T<sub>1</sub> Järnväg
- E<sub>2</sub> Avfallsanläggning

**EGENSKAPSBESTÄMMELSER FÖR ALLMÄN PLATS**

**Stängsel, utfart och annan utgång**

- ○ ○ ○ ○ Utfartsförbud
- ● ● ● ● Stängsel ska finnas

**EGENSKAPSBESTÄMMELSER FÖR KVARTERSMARK**

**Begränsning av markens utnyttjande**

- Marken får inte förses med byggnad
- Marken får endast förses med komplementbyggnad

**Höjd på byggnadsverk**

- h<sub>2</sub> 8,5 Högsta totalhöjd är angivet värde i meter
- h<sub>1</sub> 6,5 Högsta nockhöjd är angivet värde i meter

**Markreservat för allmännyttiga ändamål**

- U<sub>1</sub> Markreservat för allmännyttiga underjordiska ledningar.
- Z<sub>1</sub> Markreservat för allmännyttigt körtrafik.

**Placering**

- p<sub>1</sub> Byggnad ska placeras minst 3,0 meter från fastighetsgräns

**Villkor för startbesked**

- a<sub>1</sub> Startbesked får inte ges för byggnation förrän markförening avhjälpes.

**Genomförandetid**

Genomförandetiden är 60 månader över hela planområdet och börjar .

**Grundkarta teckenförklaring**

- Byggnad, takkontur
- Byggnad, husliv
- Uthus/garage
- Skärmlak
- Transformator
- Kyrka
- Offentlig byggnad
- Fastighetsgräns
- Stödmur
- Stenmur
- Staket
- Häck, mittlinje
- Teleledning
- Gångbana
- Belysningsstolpe
- Vattendrag


Grundkarta, Vaggeryd  
Vaggeryds kommun  
Koordinatsystem i plan: SWEREF 99 13 30  
Koordinatsystem i höjd: RH2000

Beteckningsbeskrivning enligt HMK-ka.  
Grundkartan upprättad genom revidering och komplettering av fotogrammetriskt framställd primärkarta 2022-03-10.  
Fastighetsredovisningen hänförs till 2022-03-07.

Ledningar redovisas ej.  
Forminnes redovisas ej.

Metria AB

Översiktskarta skala 1:30 000

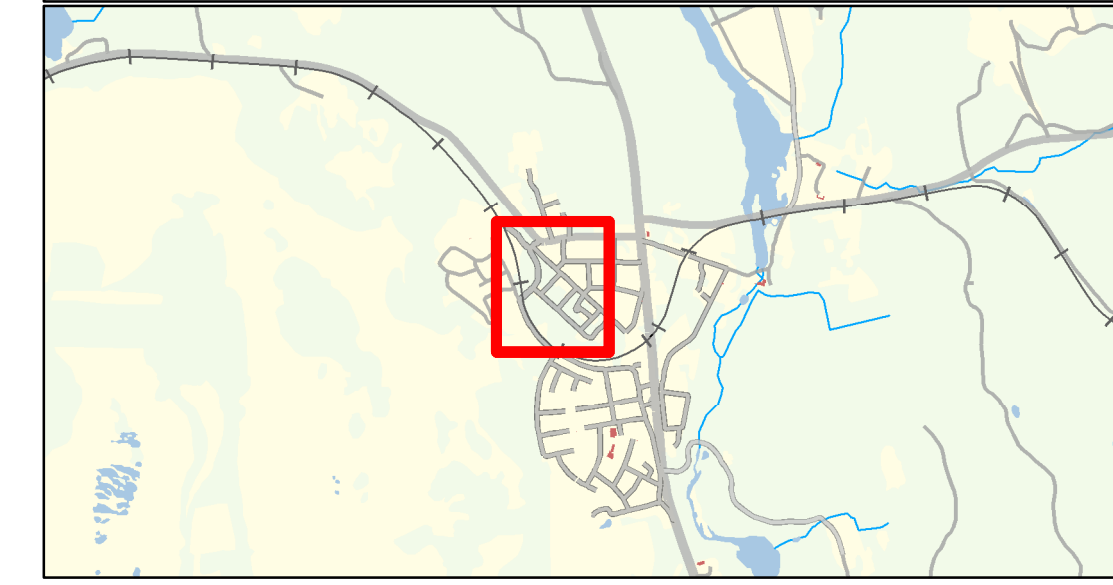

Granskning pågår under perioden 2022-05-24 t.o.m. 2022-06-30.



**DETALJPLAN**  
för del av  
Hok 2:110 m.fl.  
Hoks tätort

Henrik Olsson  
Planarkitekt

Behnam Sharo  
Stadsarkitekt

Granskningshandling April 2022
Antagen 2021-xx-xx av Kommunstyrelsen
Laga kraft 2021-xx-xx
D.nr KS 2018/108
Plannr. <b>V1xx</b>