

PLANKARTA DETALJPLAN

för Stödstop 2:1 Verksamhetsområde LogPoint South Sweden

PLANBESTÄMMELSER
Följande gäller inom områden med nedanstående beteckningar. Där beteckningen saknas gäller bestämmelsen inom hela planområdet

GRÄNSER

- Plangränsa belägen 3 meter utanför planområdet
- - - - - Användningsgräns
- · · · · Egenkapsgräns

ANVÄNDNING AV MARK OCH VATTEN
Allmänna platser

INDUSTRIGATA	Industri trafik
GENOMFART	Genomfärts trafik
NATUR	Natur

ANVÄNDNING AV KVARTERSMARK

J	Industri
E	Tekniska anläggningar

BEGRENSNINGAR AV MARKENS BEBYGGANDE

- · · · · Marken får inte bebyggas
- n1 Dagvattenfördröjning skall ske på tomtmark. Beaktas i bygglöskedet.
- I marken skall vara tillgänglig för allmän luftledning

MARKENS ANORDNANDE

- Utart Körbar utart får inte anordnas



Vid terrasserings av kvartersmark ska marknivåerna anpassas mot omgivande naturmark. Slänter ska ligga inom kvarters- och tomtmark.

ADMINISTRATIVA BESTÄMMELSER

- Genomförandetiden är 5 år från den dag planen vinner laga kraft

Marklov krävs inte för transport- och parkeringsytor

VAGGERYDS KOMMUN	TILL PLANEN HÖR	PLANBESKRIVNING
	GRUNDFÖRORDNINGEN	FÄSTIGHETSPLANERING
Detaljplan för del av Stödstop 2:1 - LogPoint South Sweden		
VAGGERYDS TÄRT VAGGERYDS KOMMUN JÖNKÖPINGS LÄN	Bebyggelseområde	Stadsdel
	2011-01-01	10
Reviderad i juni 2011	2011-02-28	10
<i>Kristina Axelsson</i>	1:22188/1	2011-08-11
Kristina Axelsson Planarkitekt	PLANNR	
Skala 1:5000	ST1	

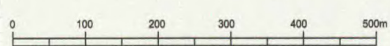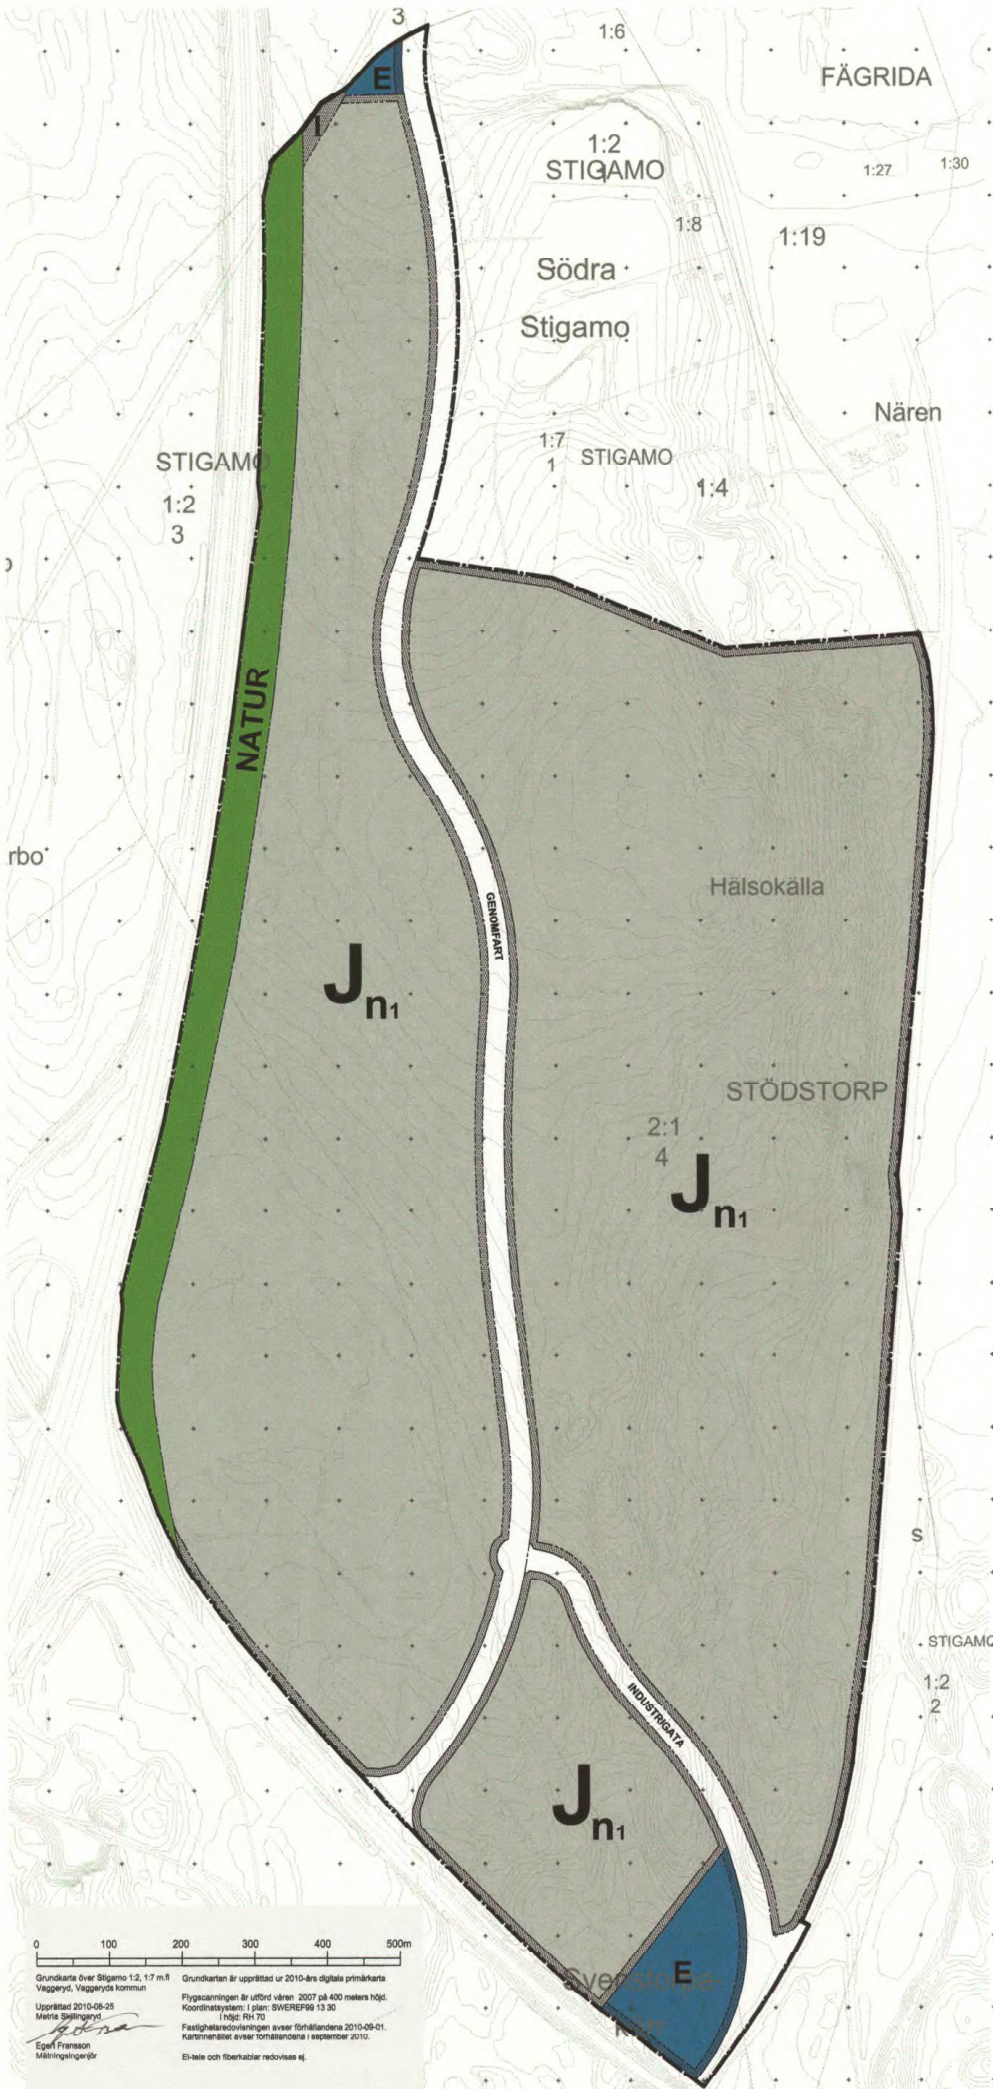

Grundkarta över Stigamo 1:2, 1:7 m.s. Grundkarta är upprättad ur 2010-års digitala primärkarta Vaggeryd, Vaggeryds kommun
 Flygkartan är utförd våren 2007 på 400 meters höjd. Koordinatsystem: I plan: SWEREF98 13 30 I höjd: RH 70
 Upprättad 2010-08-25
 Mette Sjölund
 Fastighetsövervakningen avser förhållanden 2010-09-01. Kartan har tilläts avse tomtintillstånd i september 2010.
 Egei Frimansson
 Mätningssjef
 El-nät och fiberkablar redovisade ej.

0665-P238