



ANVISNINGAR / FÖRESKRIFTER


ALLA MÅTT I mm
SKALMÅTT FÅR INTE TAS PÅ RITNING
ALLA FÖRESKRIVNA FABRIKAT ÄR ELLER LIKVÄRDIGT

FÖRKLARINGAR

OBS! ENDAST ILLUSTRATION OCH KAN INNEHÅLLA
FELAKTIGHETER. SKALL ENDAST SES SOM EN
FÖRKLARANDE BILD. LANDSKAP PÅ
ILLUSTRATIONSBILDERNA STÄMMER EJ ÖVERENS
MED MARKHANDLINGAR, MARKHANDLING GÄLLER.

BET | ÄNDRINGEN AVSER | DATUM | SIGN

FÖRFRÅGNINGSUNDERLAG

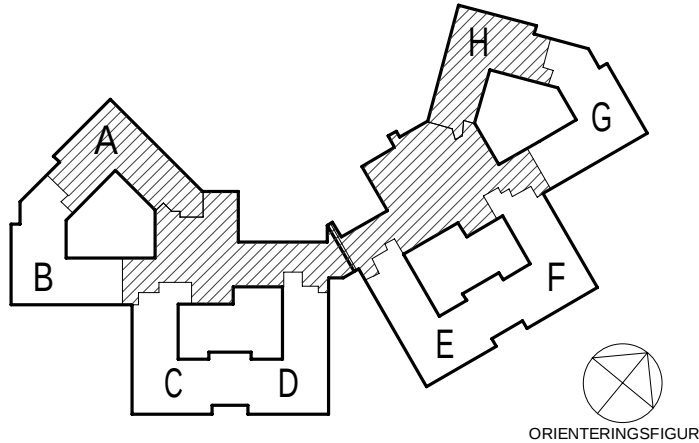

SNÖDROPPEN 1
SÄRSKILT BOENDE



PROJEKT NR 1115	HANDLÄGGARE JS/FK	RITAD AV JS/FK
DATUM 2024-06-28	ANSVARIG DAVID BRANDBERG	

Eksjö Kommun

3D illustrationer 1

SKALA A1 1:100 A3 1:200	NUMMER A-40-3-0009	BET
-------------------------------	-----------------------	-----

2024-11-12 15:12:42



ANVISNINGAR / FÖRESKRIFTER

A

B

C

D

Dag & Daglig verksamhet

E

F

G

Gemensamma

H

Korridor/Torg/Entréhall/Bibliotek

Personalytor

Storkök

Teknik Plan 2

BET	ÄNDRINGEN AVISER	DATUM	SIGN
FÖRFRÅGNINGSUNDERLAG			
SNÖDROPEN 1 SÄRSKILT BOENDE			
PROJEKT NR 1115	HANDLÄGGARE JS/FK	RITAD AV JS/FK	
DATUM 2024-06-28	ANSVARIG DAVID BRANDBERG		
Eksjö Kommun			
Översikt Plan 2			
SKALA A1 1:250 A3 1:500	NUMMER A-40-1-2000		BET

2024-11-12 15:12:34



ANVISNINGAR / FÖRESKRIFTER

- A
- B
- C
- D
- Dag & Daglig verksamhet
- E
- F
- G
- Gemensamma
- H
- Korridor/Torg/Entréhall/Bibliotek
- Personalytor
- Storkök
- Teknik Plan 2


Ytor

A	502,2 m²
B	486,4 m²
C	499,4 m²
D	495,2 m²
Dag & Daglig verksamhet	255,7 m²
E	498,9 m²
F	496,0 m²
G	486,3 m²
Gemensamma	157,2 m²
H	459,7 m²
Korridor/Torg/Entréhall/Bibliotek	519,1 m²
Personalytor	586,8 m²
Storkök	334,1 m²
Teknik Plan 2	1110,9 m²

YTSAMMANSTÄLLNING 2024-09-03

BET ÄNDRINGEN AVISER DATUM SIGN

FÖRFRÅGNINGSUNDERLAG

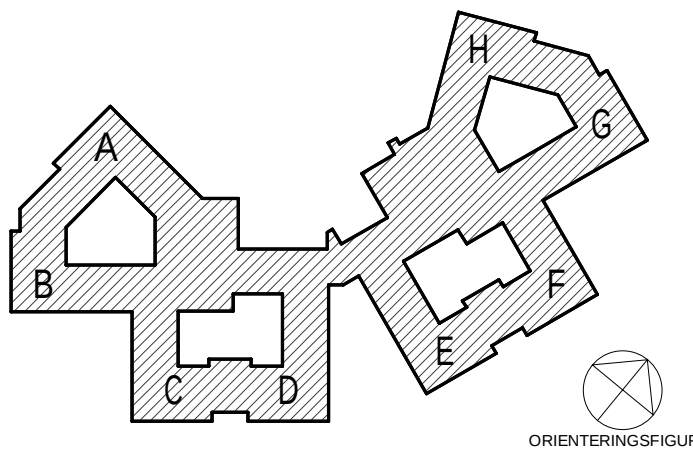

SNÖDROPPEN 1
SÄRSKILT BOENDE



PROJEKT NR 1115	HANDLÄGGARE JS/FK	RITAD AV JS/FK
DATUM 2024-06-28	ANSVARIG DAVID BRANDBERG	

Eksjö Kommun

Översikt Plan 1

SKALA A1 1:250 A3 1:500	NUMMER A-40-1-1000	BET
-------------------------------	-----------------------	-----

ANVISNINGAR / FÖRESKRIFTER

ALLA MÅTT I mm
SKALMÅTT FÅR INTE TAS PÅ RITNING


FÖRKLARINGAR

- EI60
— EI30
— EI15

2024-03-26

A	PM2-A	2024-12-13	JS/FK
BET	ÄNDRINGEN AVISER	DATUM	SKÖN

FÖRFRÅGNINGSUNDERLAG

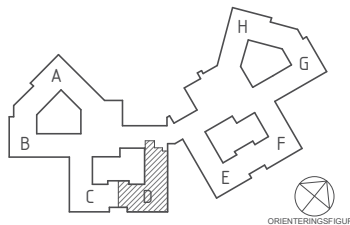

SNÖDROPPEN 1

SÄRSKILT BOENDE




PROJEKT NR	1115	HANDLÄGGARE	JS/FK	RISD AV	JS/FK
DATUM		ANSVARIG			

Eksjö Kommun

Delplan 04

SKALA	A1 1:100 A3 1:200	NUMMER	A-40-1-1040	BET	A
-------	----------------------	--------	-------------	-----	---

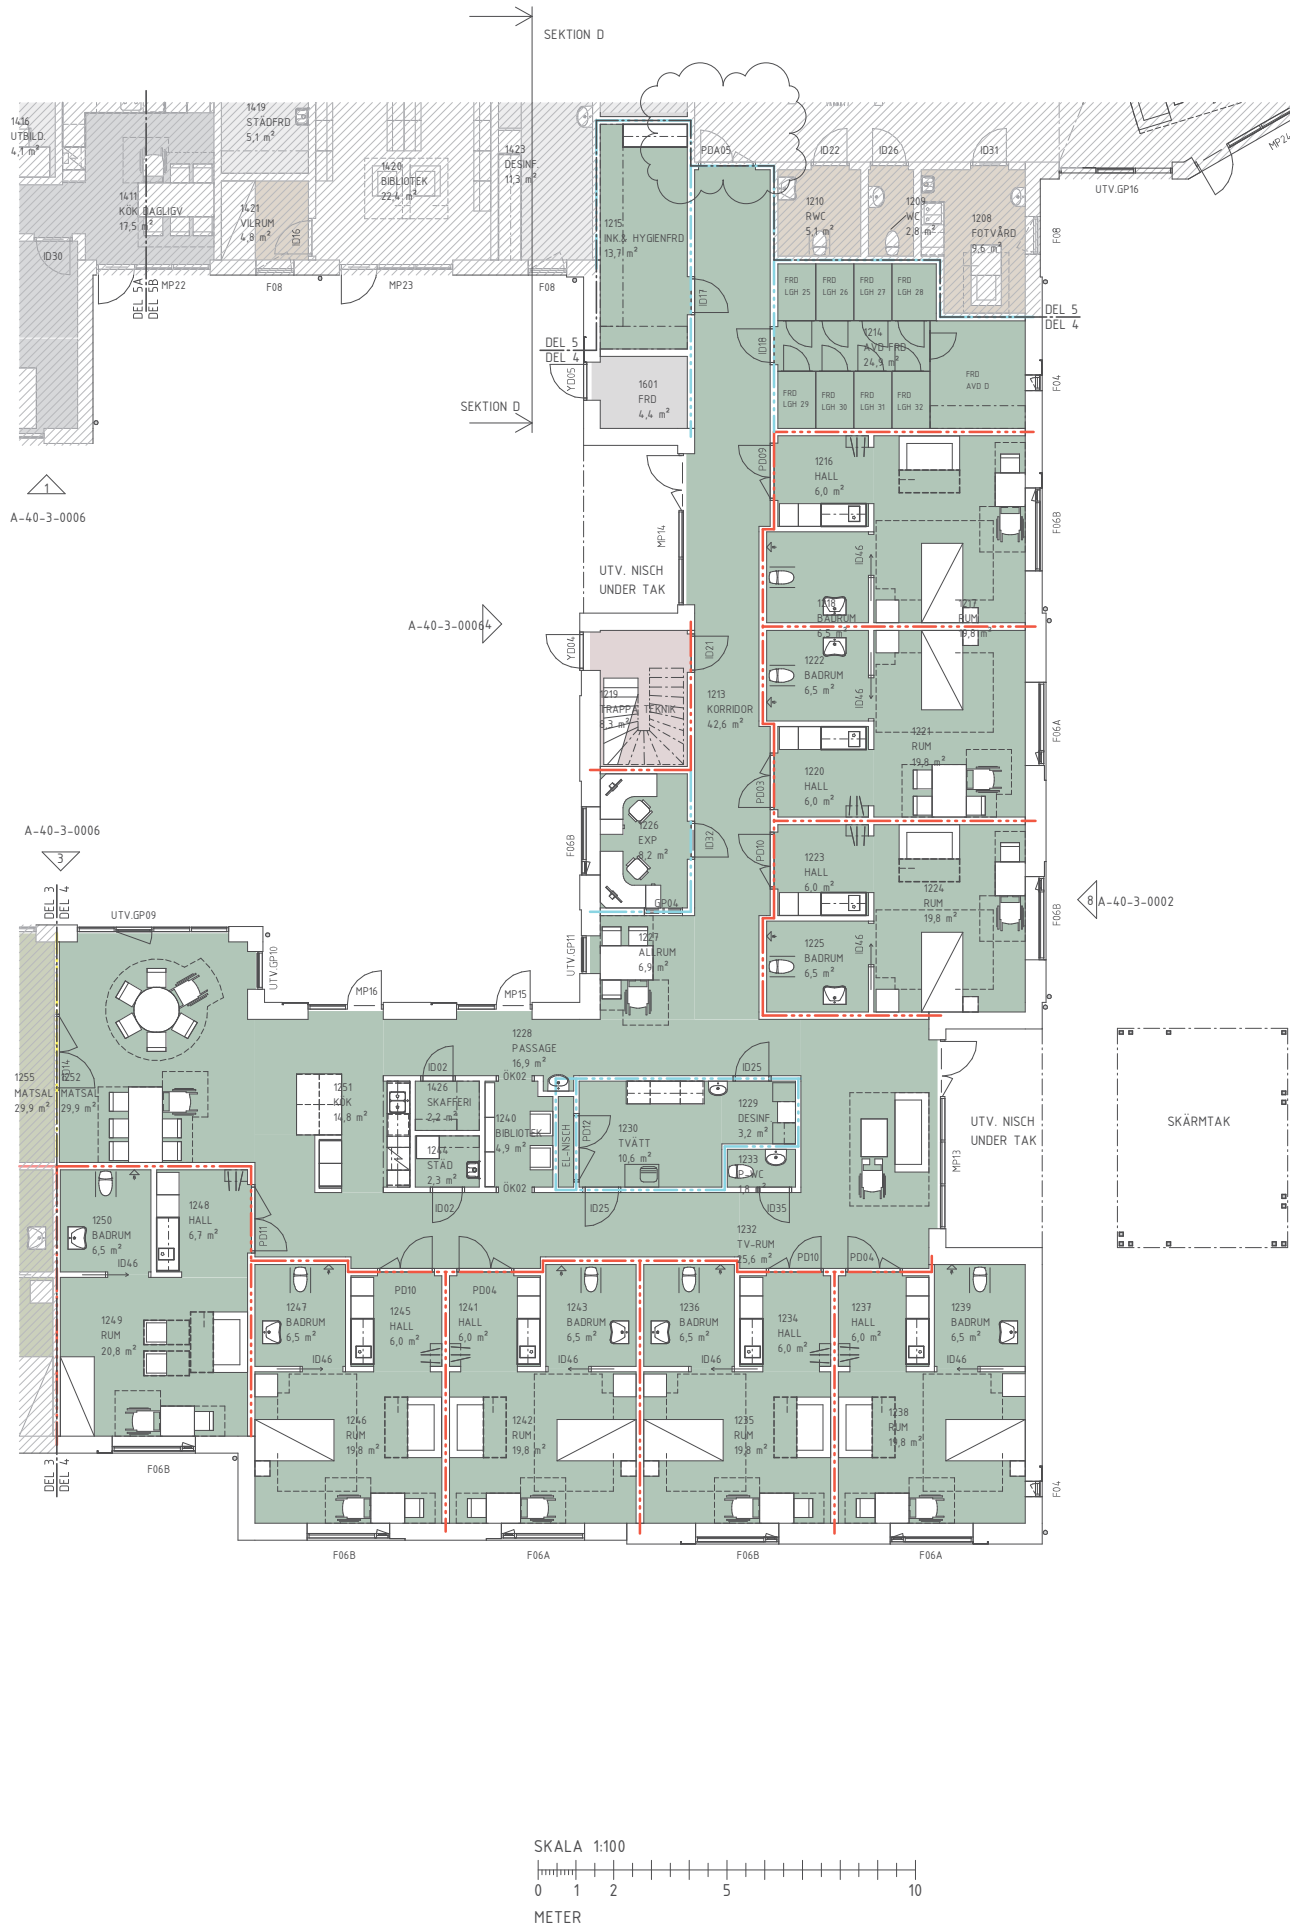

ANVISNINGAR / FÖRESKRIFTER

ALLA MÅTT I mm
SKALMÅTT FÅR INTE TAS PÅ RITNING


FÖRKLARINGAR

- EI60
— EI30
— EI15



B	PM2-A	2024-12-13	JS/FK
A	PM1-A	2024-12-02	JS/FK
BET	ÄNDRINGEN AVISER	DATUM	SKÖN

FÖRFRÅGNINGSUNDERLAG

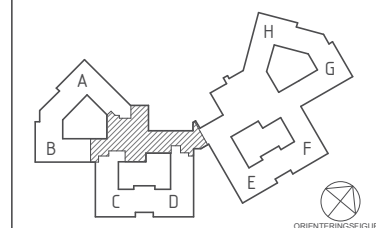

SNÖDROPEN 1
SÄRSKILT BOENDE



PROJEKT NR	1115	HANDLÄGGARE	JS/FK	RITAD AV	JS/FK
DATUM	2024-06-28	ANSVARIG	DAVID BRANDBERG		
Eksjö Kommun					
Delplan 05					
SKALA	A1 1:100 A3 1:200	NUMMER	A-40-1-1050	BET	B



ANVISNINGAR / FÖRESKRIFTER


ALLA MÅTT I mm
SKALMÅTT FÅR INTE TAS PÅ RITNING

FÖRKLARINGAR

- EI60
— EI30
— EI15

B	PM2-A	2024-12-13	JS/FK
A	PM1-A	2024-12-02	JS/FK
BET	ÄNDRINGEN AVISER	DATUM	SKÖN


FÖRFRÅGNINGSUNDERLAG

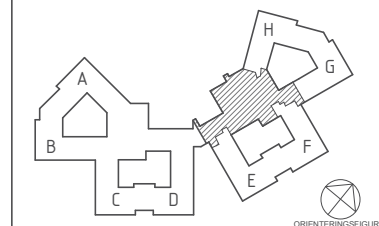

SNÖDROPEN 1
SÄRSKILT BOENDE



PROJEKT NR	1115	HANDLÄGGARE	JS/FK	RISD AV	JS/FK
DATUM	2024-06-28	ANSVARIG	DAVID BRANDBERG		
Eksjö Kommun					
Delplan 10					
SKALA	A1 1:100 A3 1:200	NUMMER	A-40-1-1100	BET	B

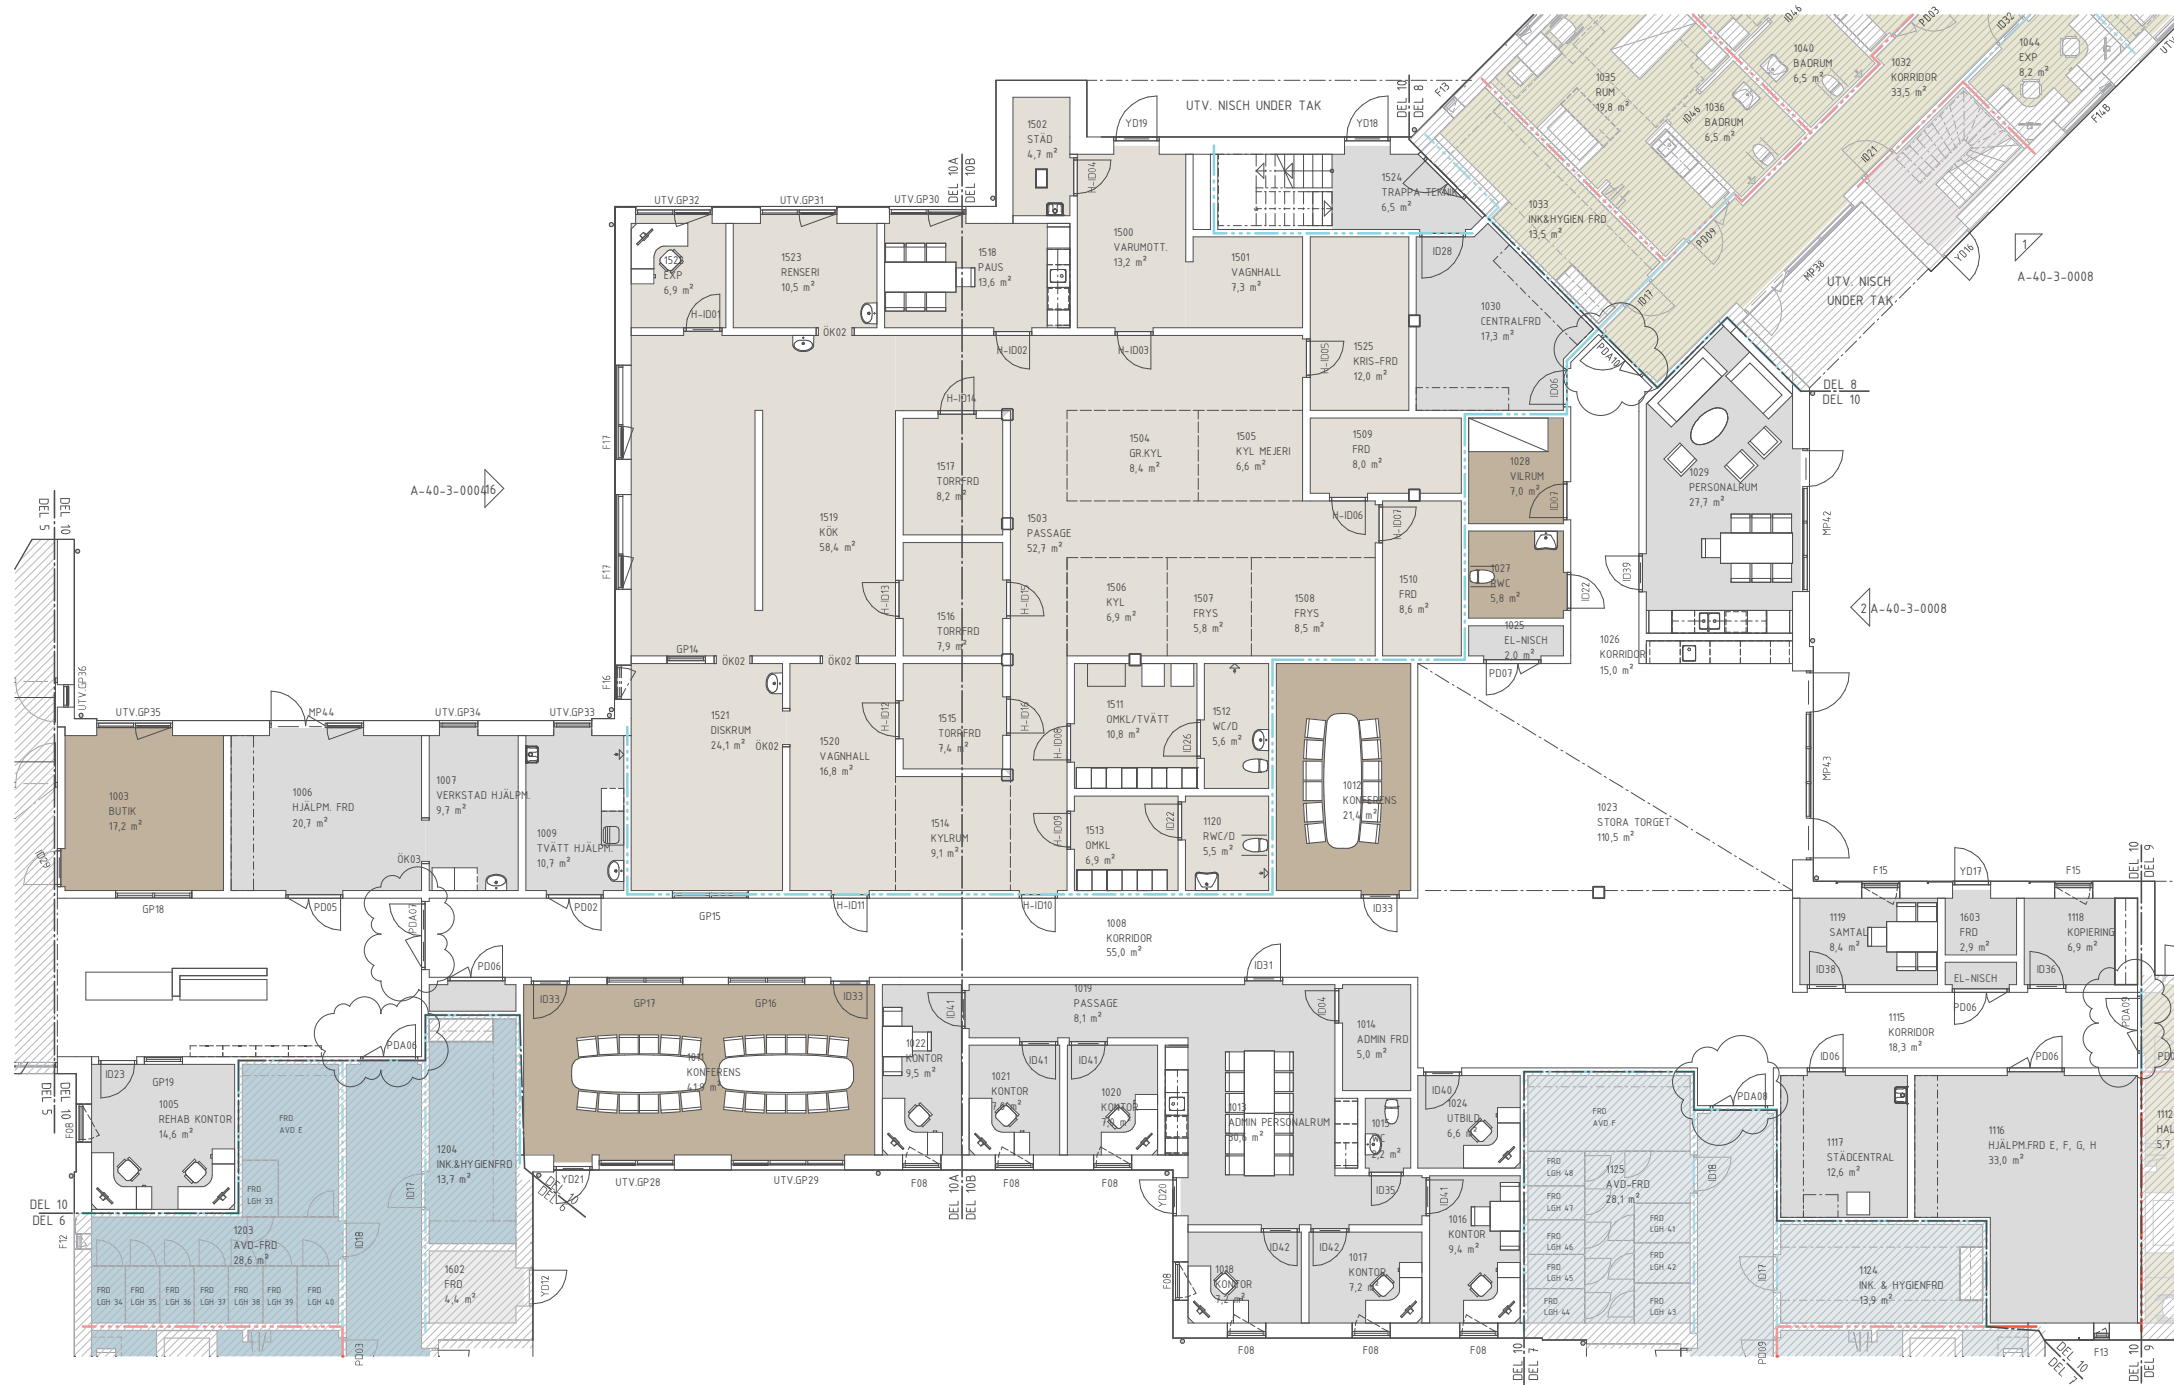

SKALA 1:100
0 1 2 5 10
METER