




Brandsäkerhet ska granskas av Brandkonsult före byggstart  
 Bärighet ska kontrolleras av konstruktör före byggstart  
 Fläktrum i källare utreds ev Ventkonsult

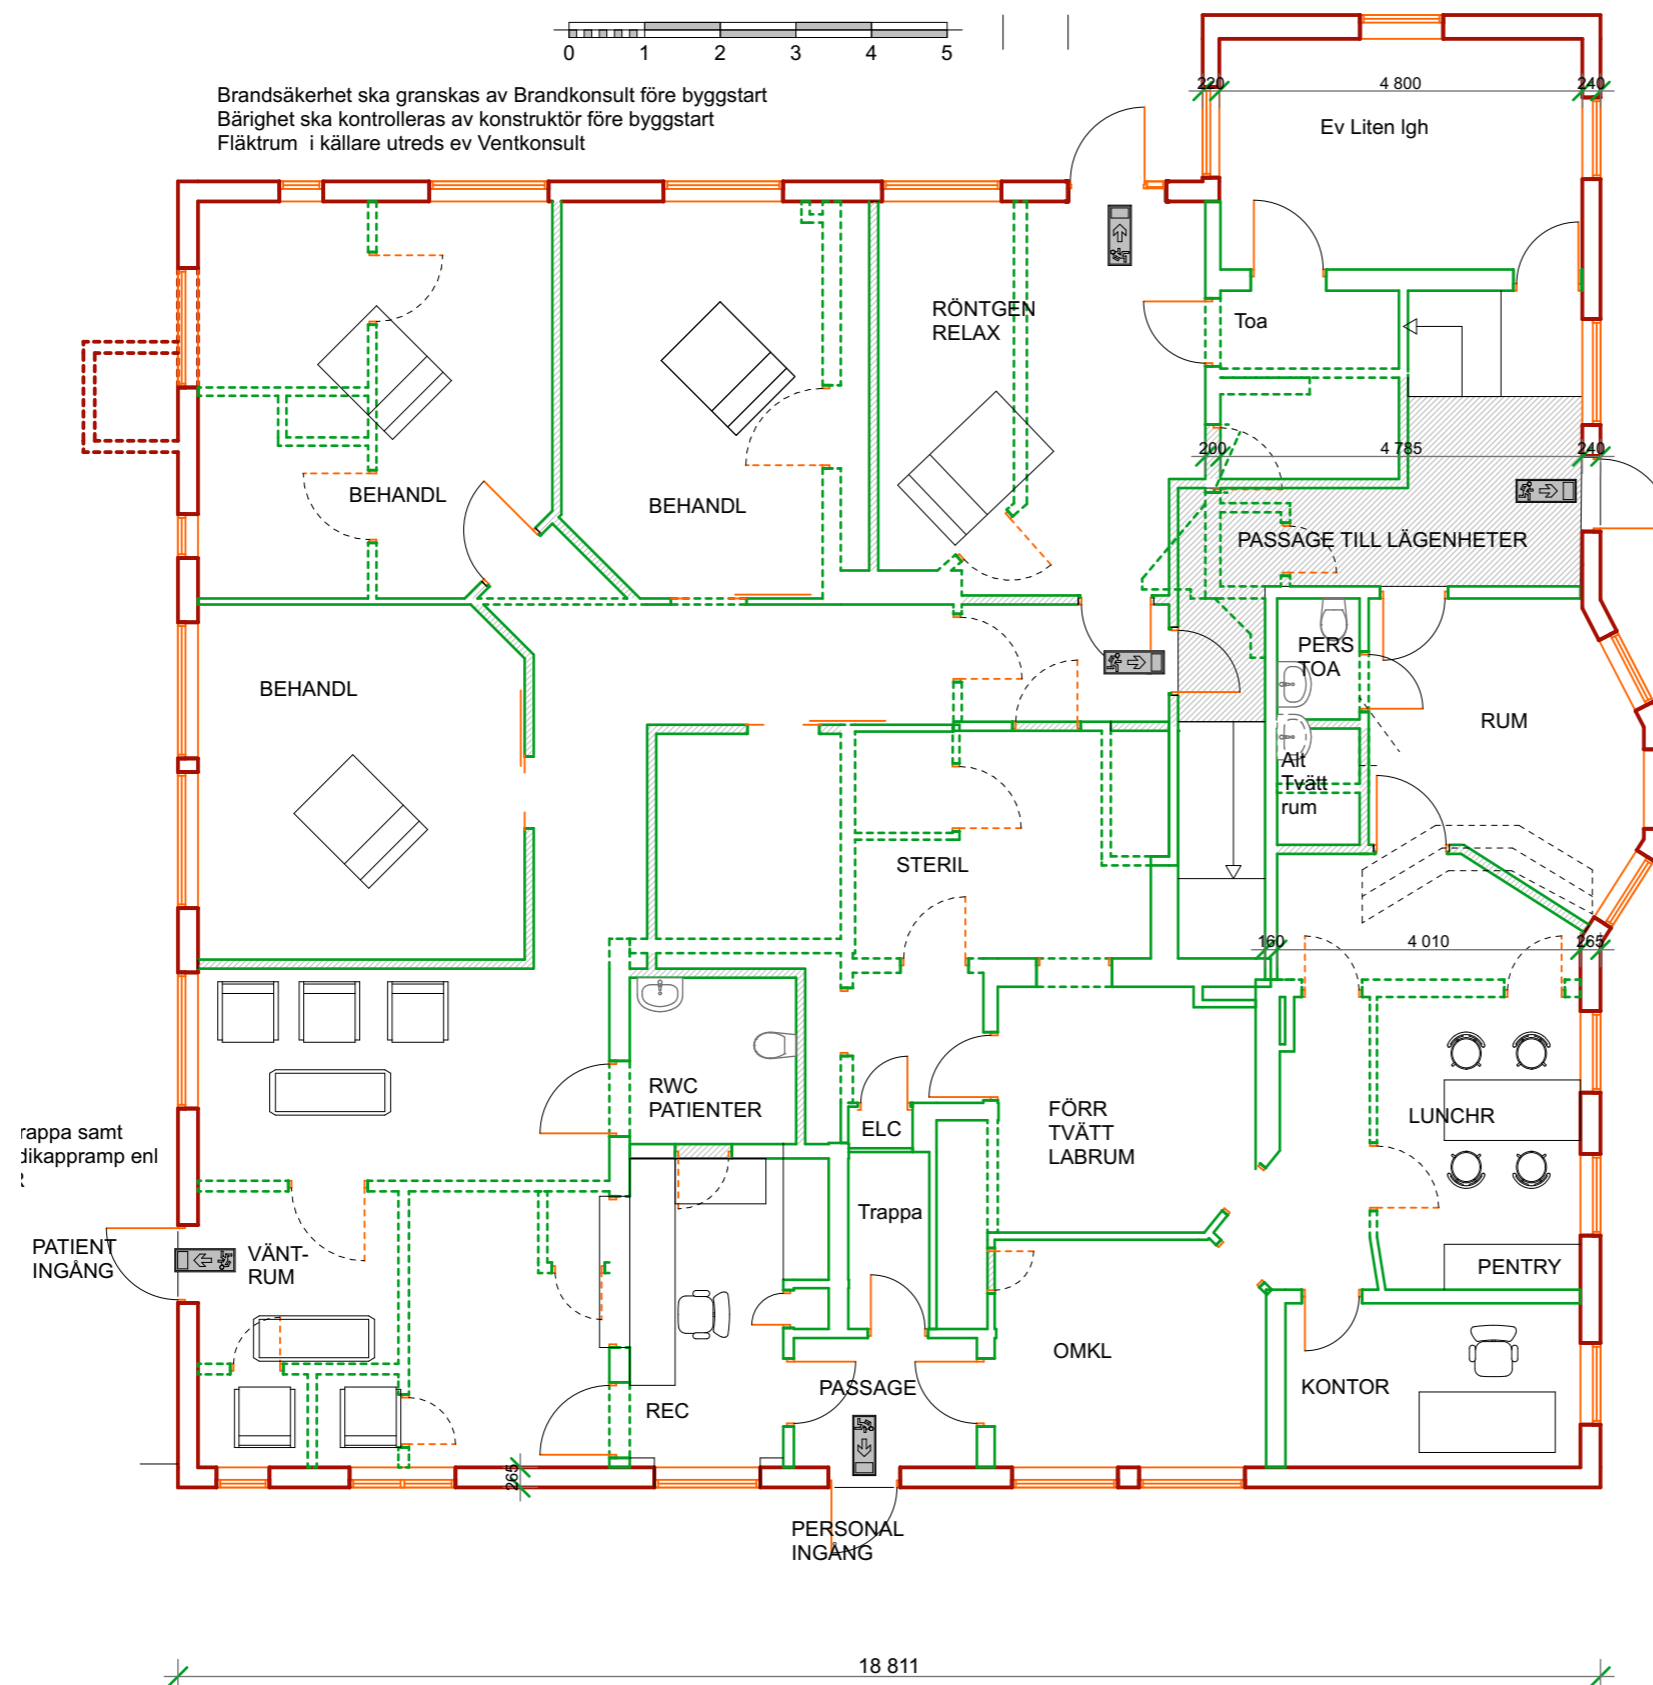

Plan 0  
 1:100

B	Bara ändrat utseende ritning	11 dec 2019	Dan J
A	Lunchrum flyttat	9 maj 2019	Dan J
BET	ÄNDRING AVSER	DATUM	Sign.


## Förslagshandling

# Tandläkarmottagning


BYGG-HERRE	Vaggeryds Kommun		
A	Dan Johanssons Arkitektkontor AB		
K	Björn Svensson		
Rör	Rörverket AB		
Brand	Johan Steen		
UPPDRAG NR	RITAD AV	HANDLÄGGARE	
	DJ	DJ	
DATUM	ANSVARIG		
16 maj 2019	Dan J		

**DAN JOHANSSONS ARKITEKTKONTOR AB**  
 dan.ark@telia.com, Tel 070-6070401  
<http://www.arkitektandjohansson.com>

SKALA	NUMMER	BET
1:100	<b>A-40-1-100</b>	

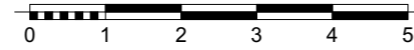

Brandsäkerhet ska granskas av Brandkonsult före byggstart  
 Bärighet ska kontrolleras av konstruktör före byggstart  
 Fläktrum i källare utreds ev Ventkonsult

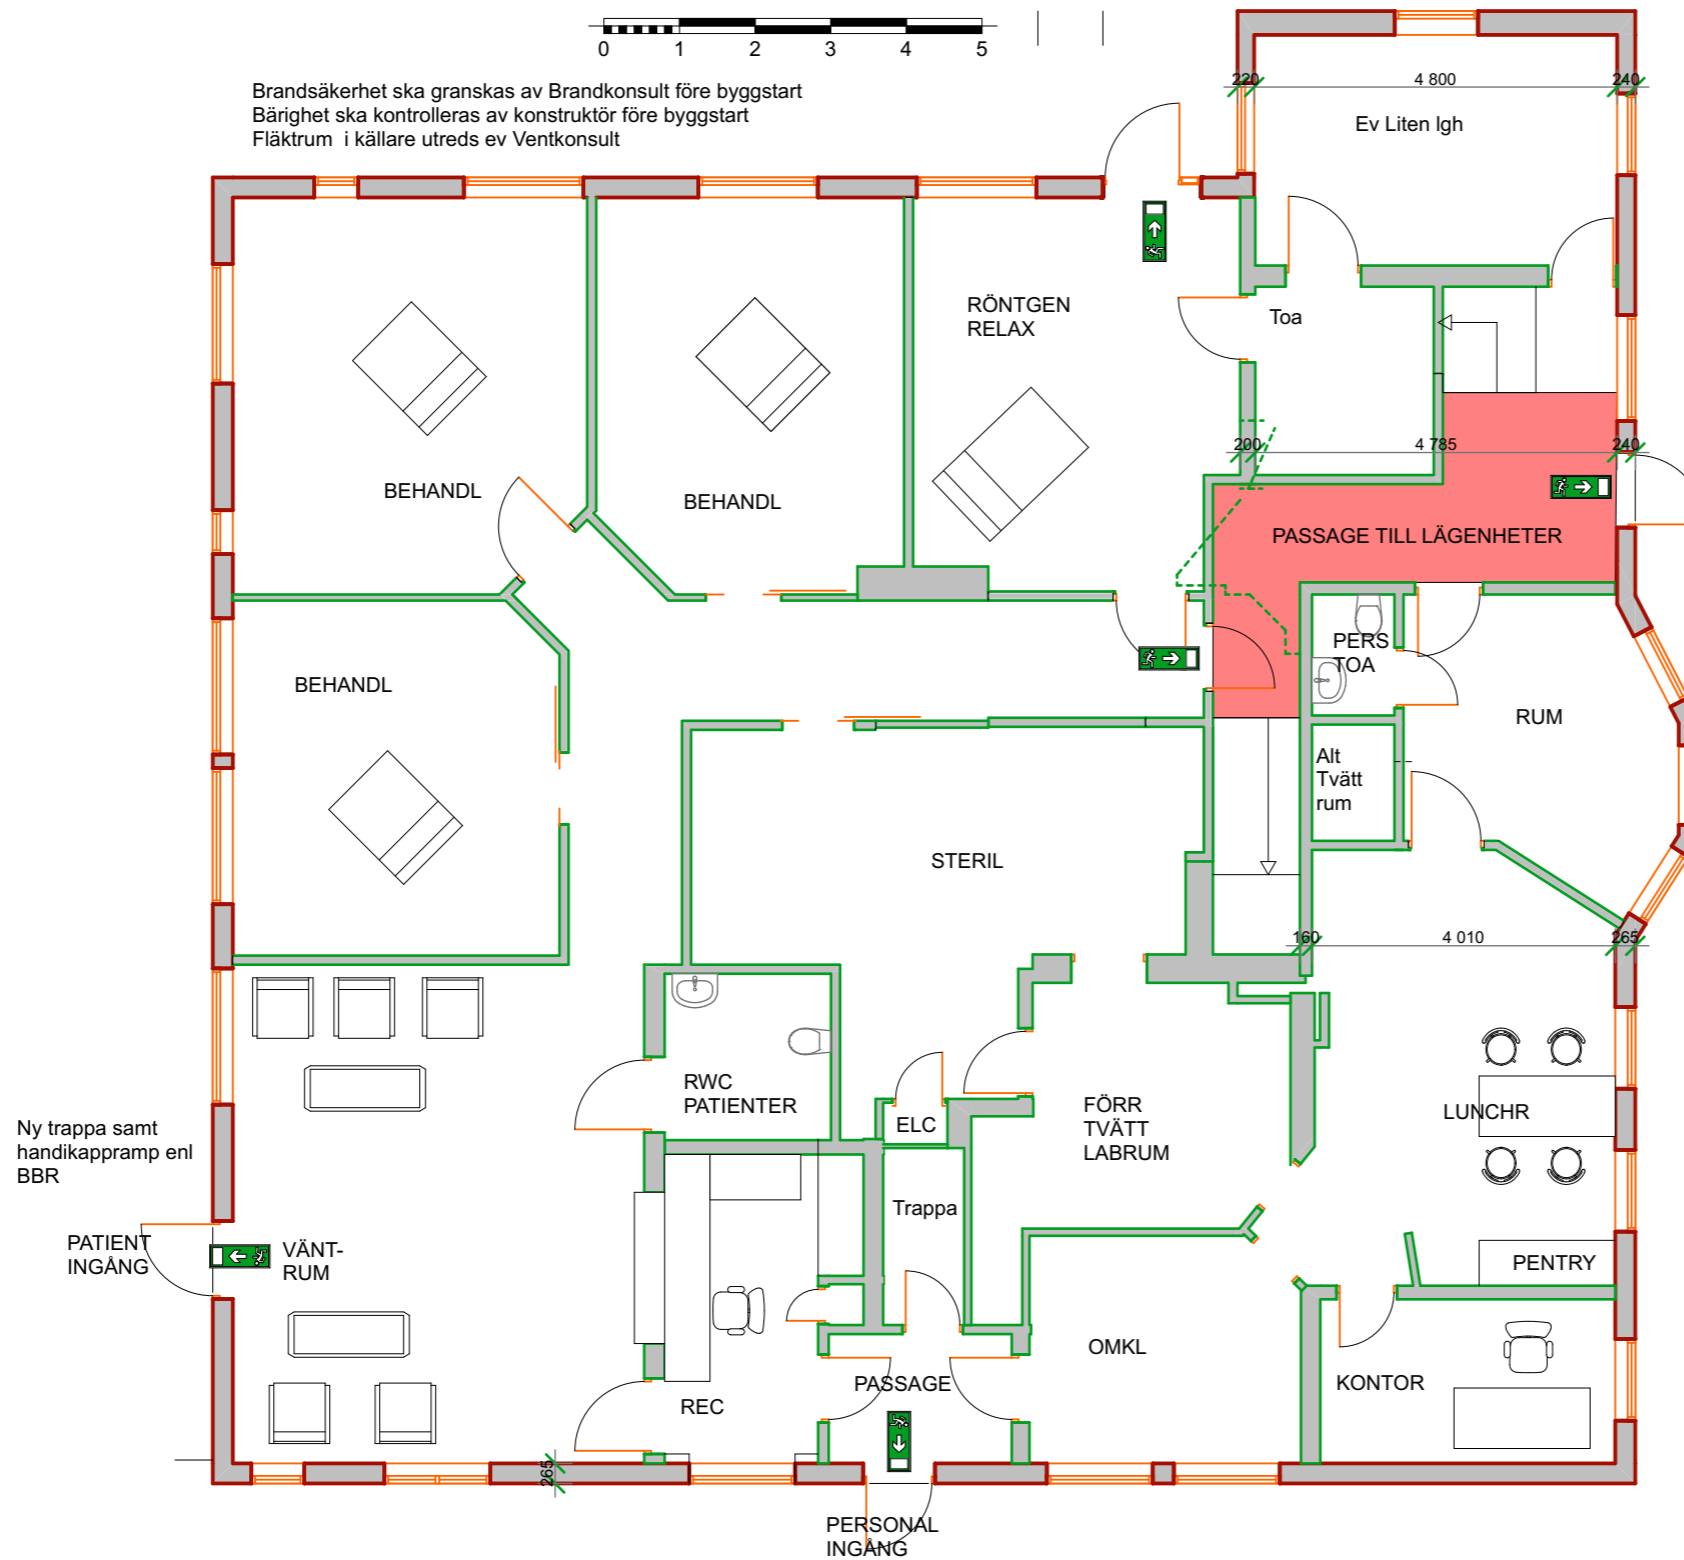

Skaffr  
 1:100

B	Bara ändrat utseende ritning	11 dec 2019	Dan J
A	Lunchrum flyttat	9 maj 2019	Dan J
BET	ÄNDRING AVSER	DATUM	Sign.

## Förslagshandling

### Tandläkarmottagning


BYGG-HERRE	Vaggeryds Kommun		
A	Dan Johanssons Arkitektkontor AB		
K	Björn Svensson		
Rör	Rörverket AB		
Brand	Johan Steen		
UPPDRAG NR	RITAD AV	HANDLÄGGARE	
	DJ	DJ	
DATUM	ANSVARIG		
16 maj 2019	Dan J		

**DAN JOHANSSONS ARKITEKTKONTOR AB**  
 dan.ark@telia.com, Tel 070-6070401  
<http://www.arkitektndanjohansson.com>

SKALA	NUMMER	BET
1:100	<b>A-40-1-101</b>	



Brandsäkerhet ska granskas av Brandkonsult före byggstart  
 Bärighet ska kontrolleras av konstruktör före byggstart  
 Fläktrum i källare utreds ev Ventkonsult

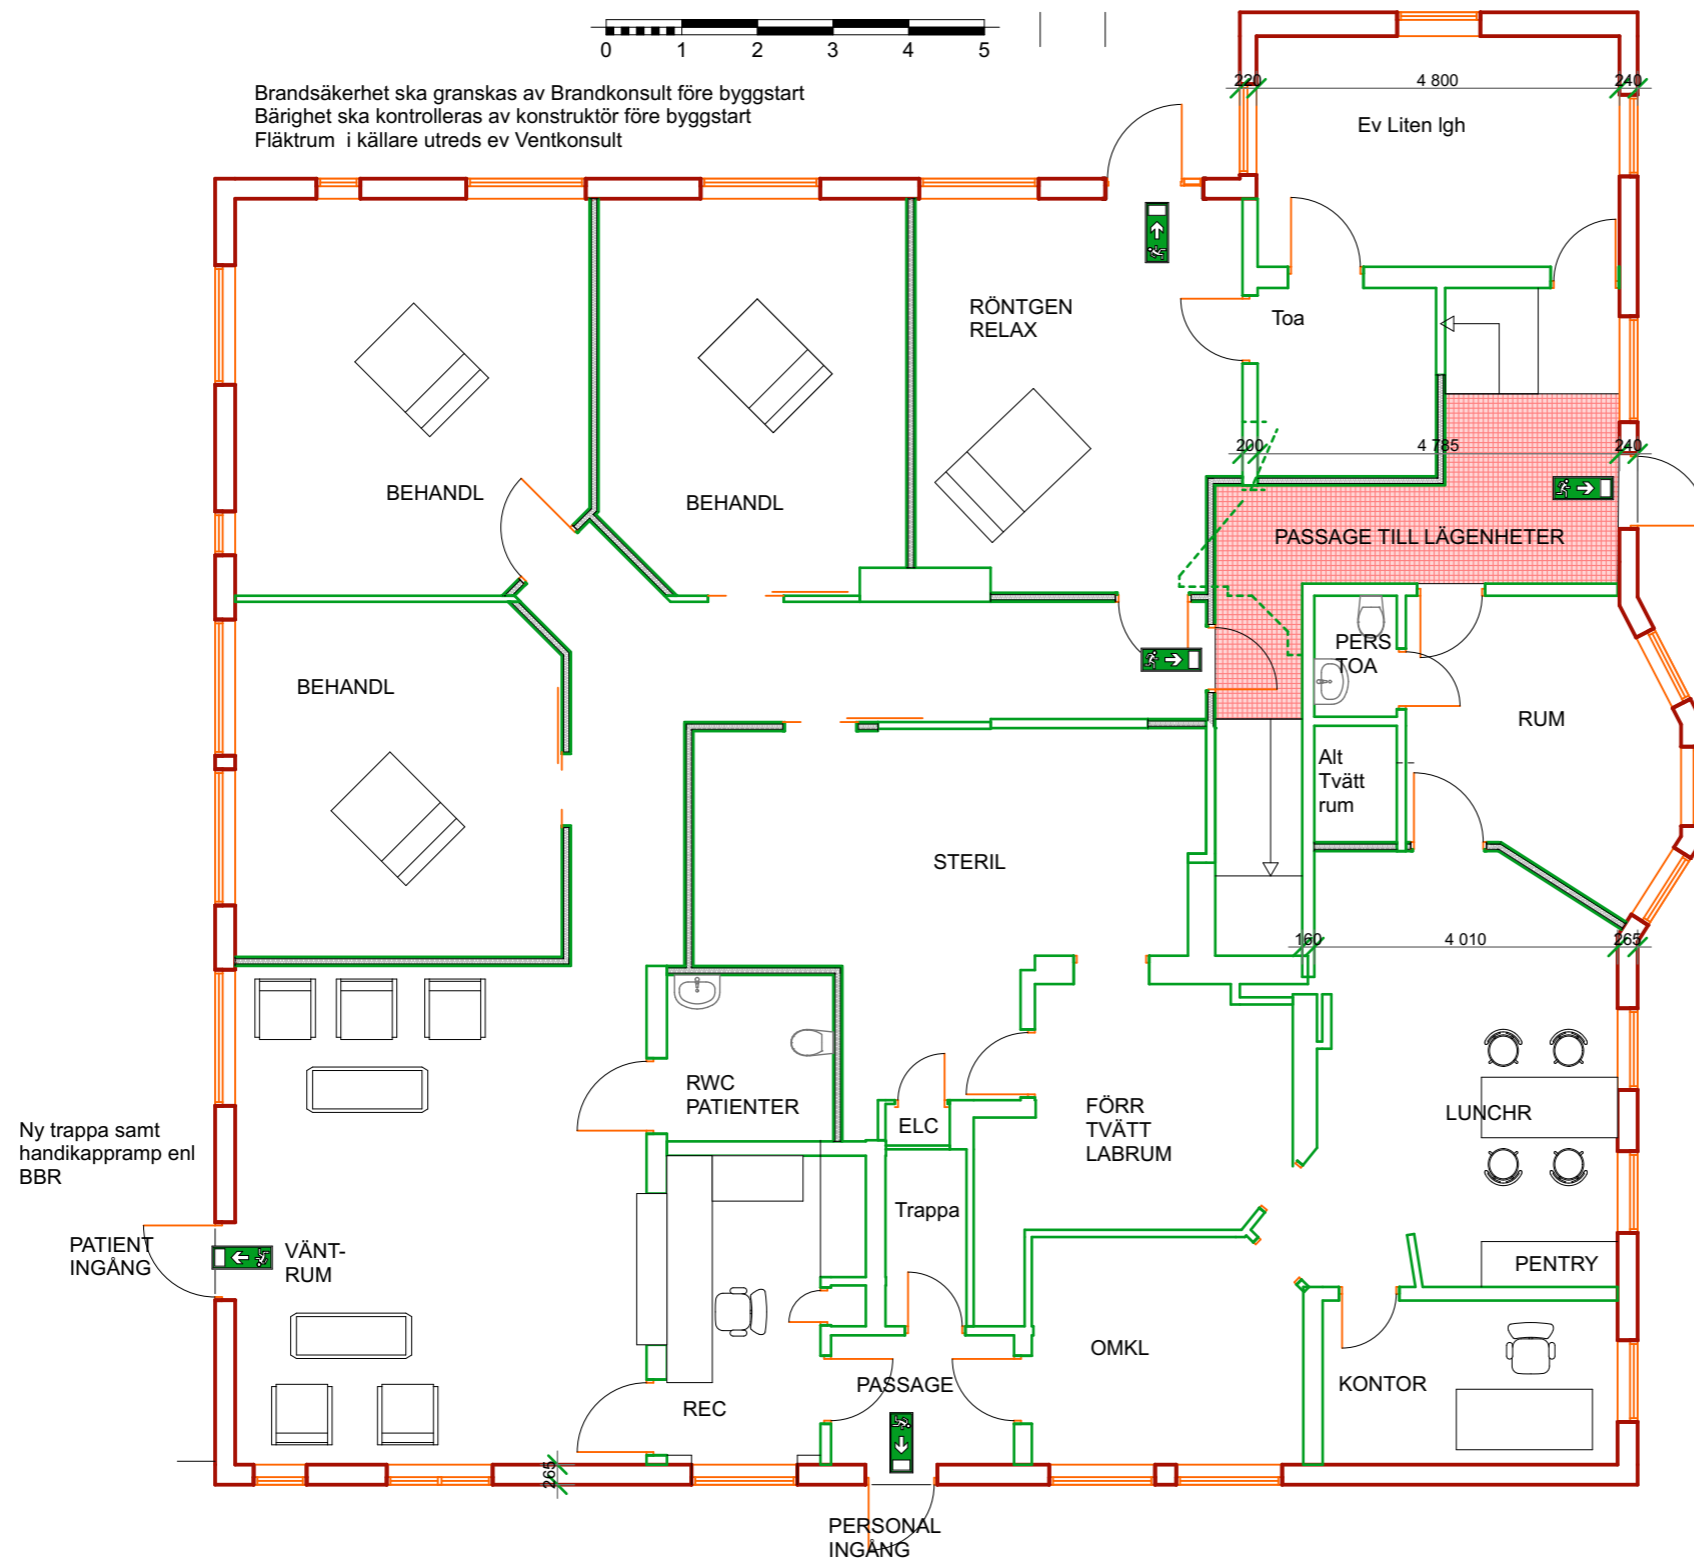

Ny trappa samt handikappramp enl BBR

PATIENT INGÅNG

PERSONAL INGÅNG

Omb  
1:100

B	Bara ändrat utseende ritning	11 dec 2019	Dan J
A	Lunchrum flyttat	9 maj 2019	Dan J
BET	ÄNDRING AVSER	DATUM	Sign.

## Förslagshandling

### Tandläkarmottagning

BYGG-HERRE	Vaggeryds Kommun		
A	Dan Johanssons Arkitektkontor AB		
K	Björn Svensson		
Rör	Rörverket AB		
Brand	Johan Steen		
UPPDRAG NR	RITAD AV	HANDLÄGGARE	
	DJ	DJ	
DATUM	ANSVARIG		
16 maj 2019	Dan J		

**DAN JOHANSSONS ARKITEKTKONTOR AB**  
 dan.ark@telia.com, Tel 070-6070401  
<http://www.arkitektandjohansson.com>

SKALA	NUMMER	BET
1:100	<b>A-40-1-102</b>	