





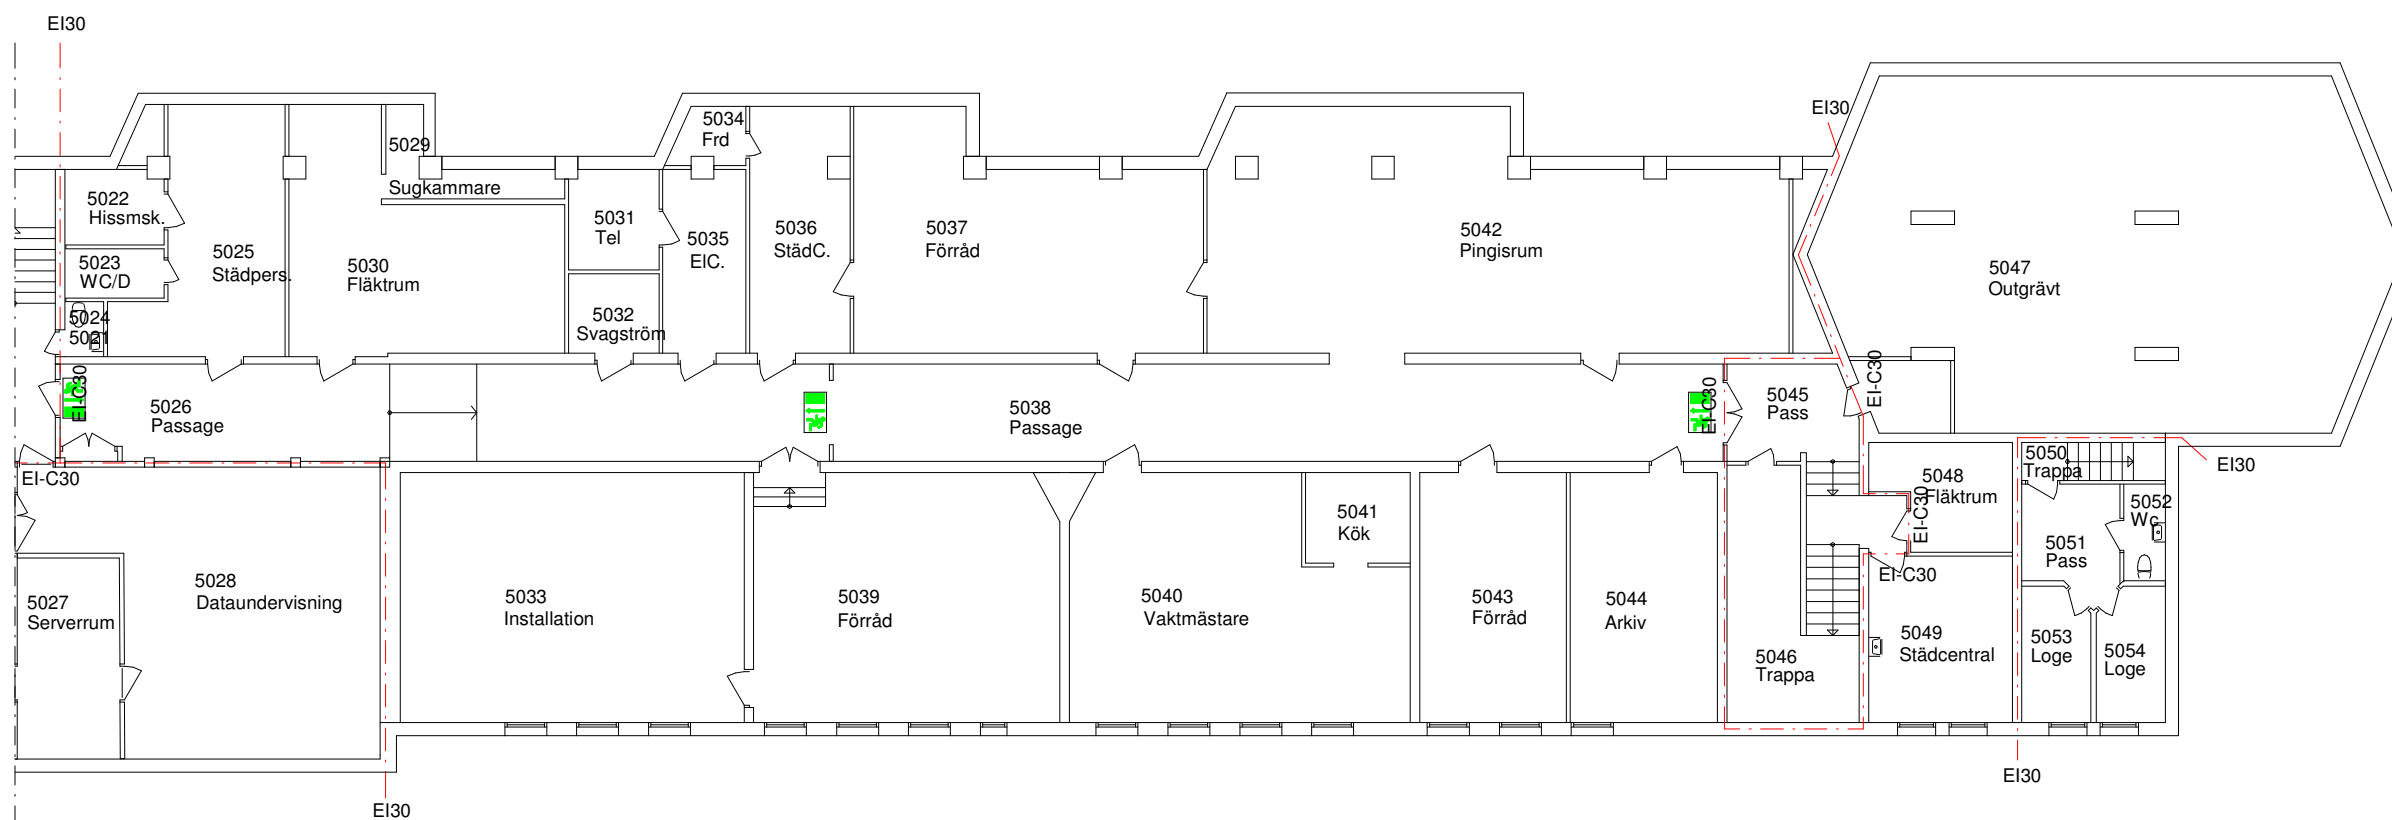




- FÖRKLARINGAR**
-  GENOMLYST SKYLTT
  -  EFTERLYSANDE SKYLTT
  -  HANDBRANDSLÄCKARE
  -  BRANDPOST
  -  LARMKNAPP
  -  BRANDCELLSGRÄNS EI30



BET	ANT	ANDRAGEN AVSER	SEN	SÄTTIT
<b>GRANSKNINGSHANDLING</b>				
<b>HJORTSJÖSKOLAN</b>				
				
UPPDRAG NR 18020	RITAD AV FA	HANDLAGGARE H. SUNDBERG		
DATUM 181009	ANSVARIG			
BRANDSKYDDSPÅN				
PLAN 0				
SKALA A1 1:100 A3 1:200	NUMMER A40.1-091			BET