




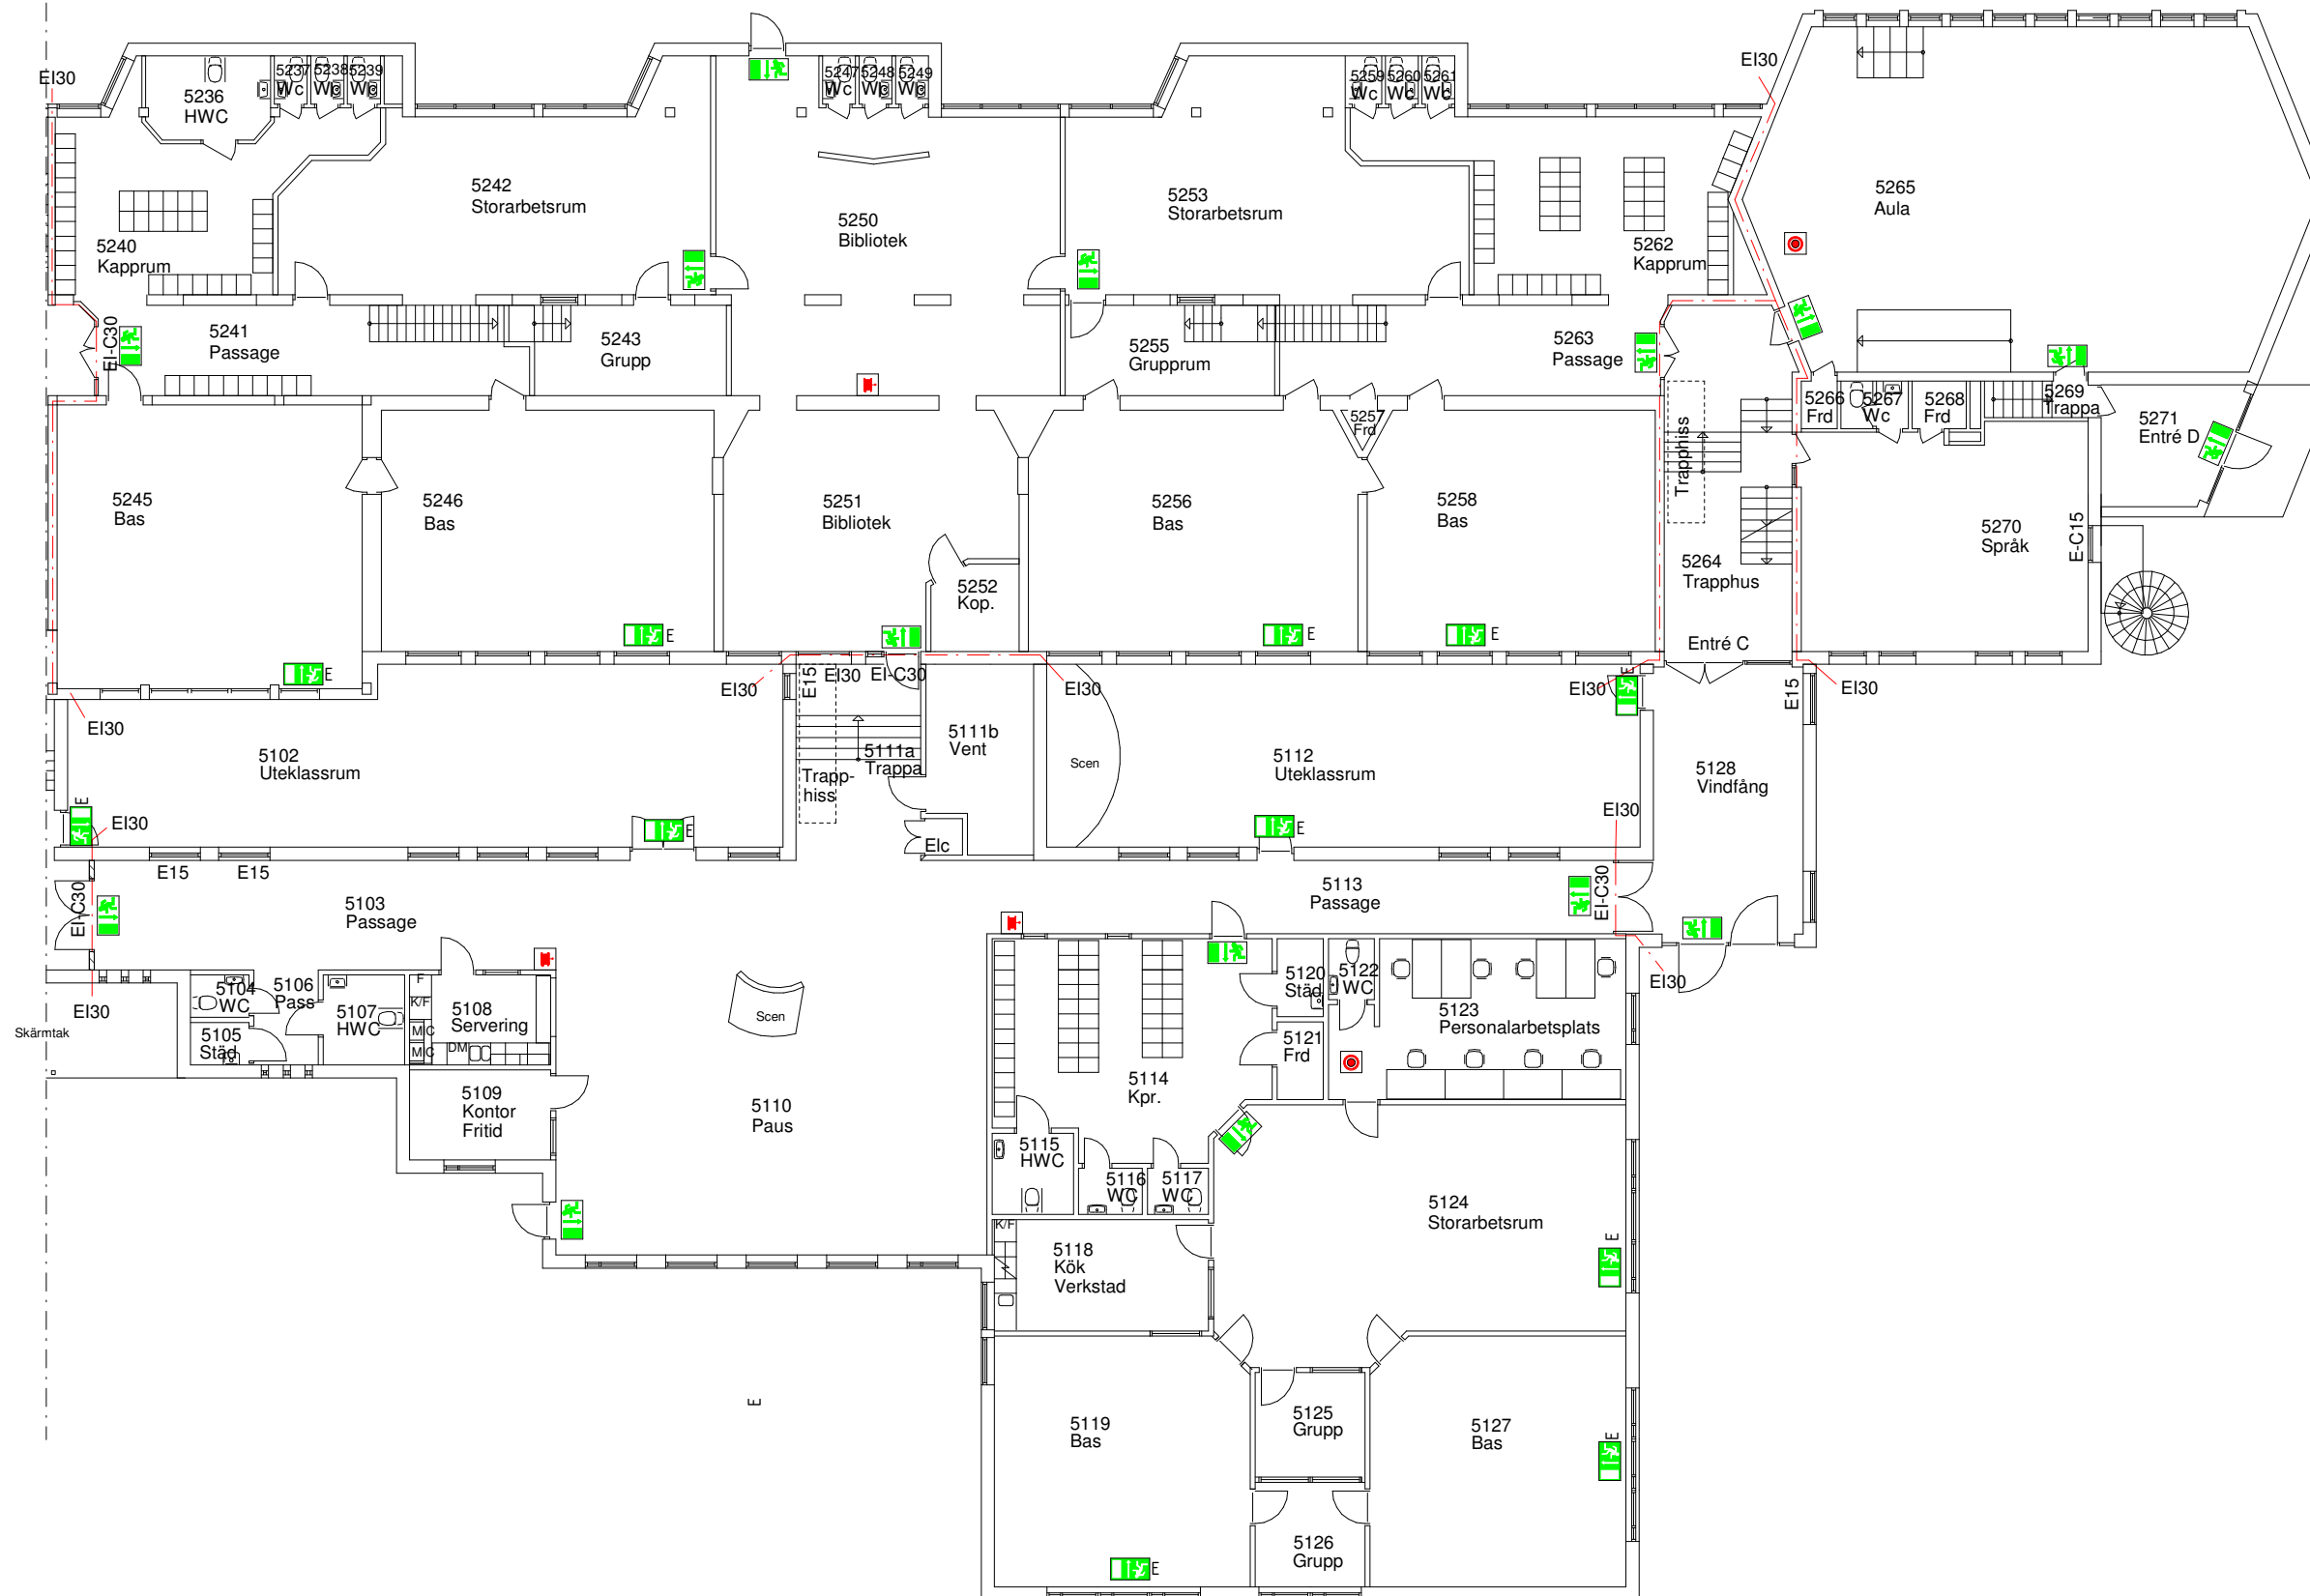


FÖRKLARINGAR

-  GENOMLYST SKYLTT
-  EFTERLYSAND E SKYLTT
-  HANDBRANDSLÄCKARE
-  BRANDPOST
-  LARMKNAPP

BRANDCELLSGRÄNS EI30



BET	ANT	ANDRINGSÄNSYR	SEN	SÄTTH
GRANSKNINGSHANDLING				
HJORTSJÖSKOLAN				
				
UPPDRAG NR 18020	RITAD AV FA	HANDLAGGARE H. SUNDBERG		
DATUM 181009	ANSVARIG			
BRANDSKYDDSPÅN				
PLAN 1, DEL 2				
SKALA A1 1:100 A3 1:200	NUMMER A40.1-093			BET