




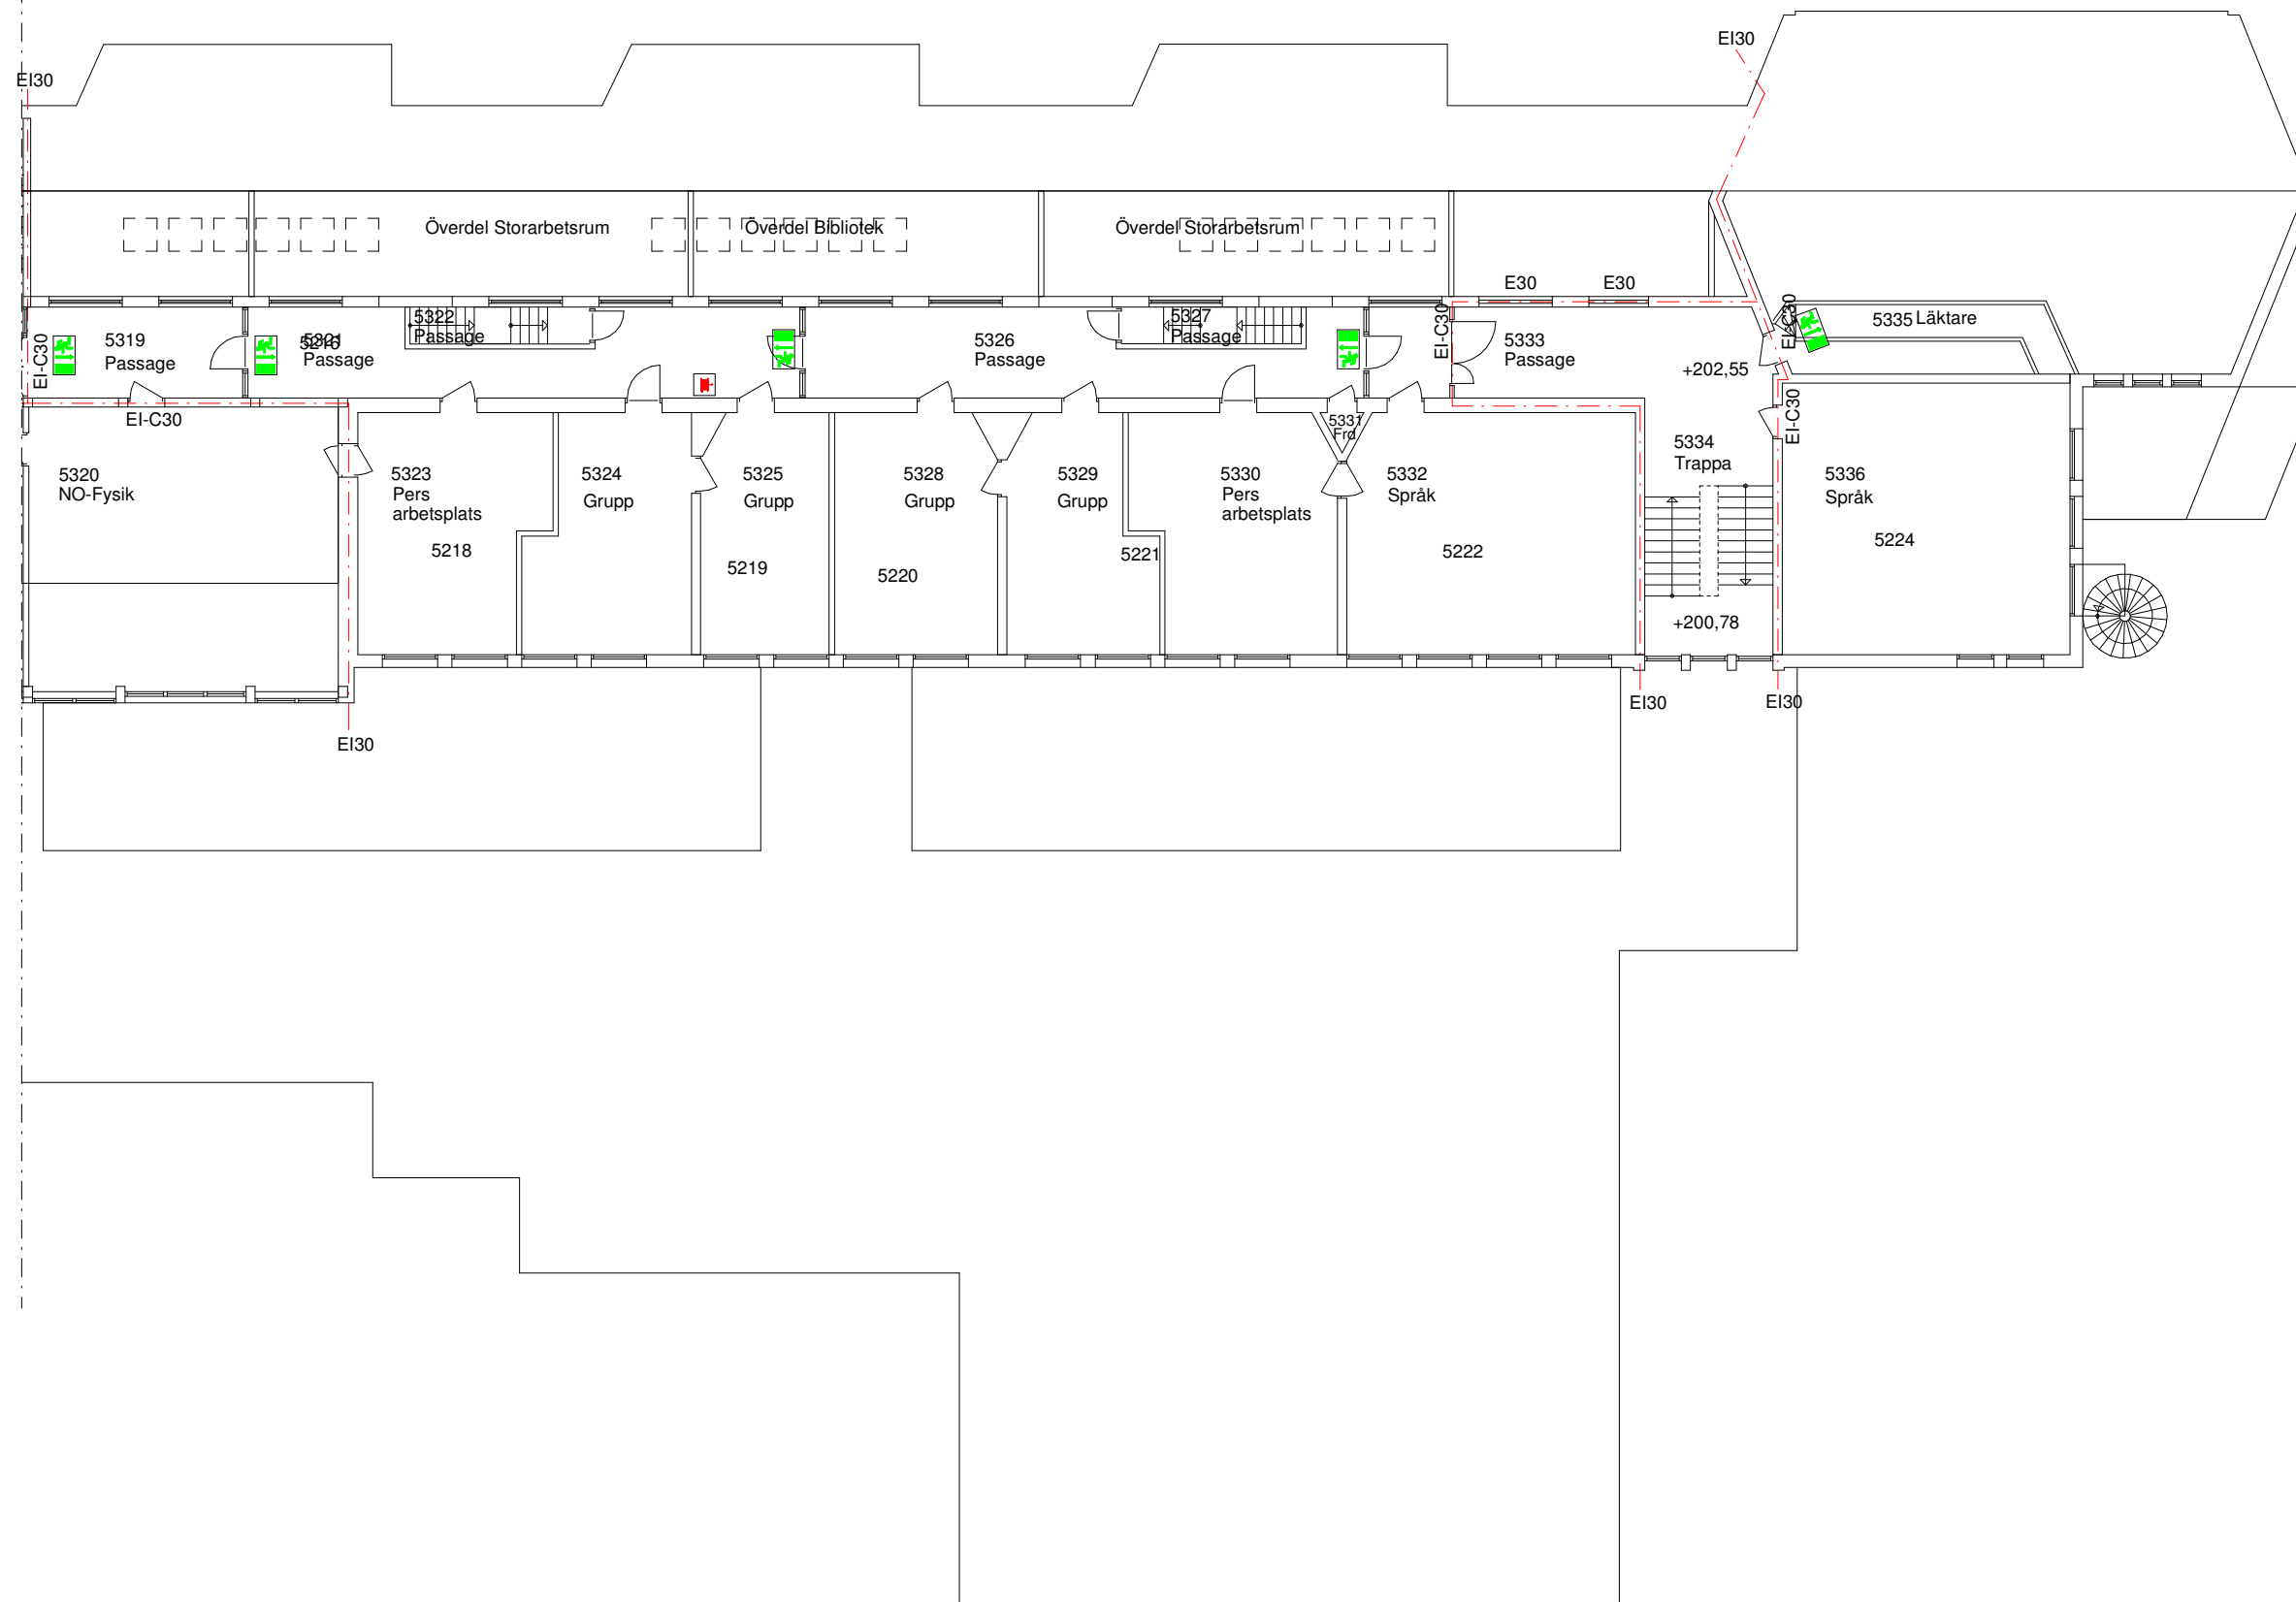


FÖRKLARINGAR

-  GENOMLYST SKYLTY
-  HANDBRANDSLÄCKARE
-  BRANDPOST
-  LARMKNAPP
-  BRANDCELLSGRÄNS EI30



BET	ANT	ANDRINGEN AVSER	SEN	SÄTTEN
-----	-----	-----------------	-----	--------

GRANSKNINGSHANDLING

HJORTSJÖSKOLAN



UPPDRAG NR 18020	RITAD AV FA	HANDLAGGARE H. SUNDBERG
DATUM 181009	ANSVARIG	

BRANDSKYDDSPÅN

PLAN 2, DEL 2

SKALA A1 1:100 A3 1:200	NUMMER A40.1-095	BET
-------------------------------	---------------------	-----