



PLAN 1
UTÖKNING 2022

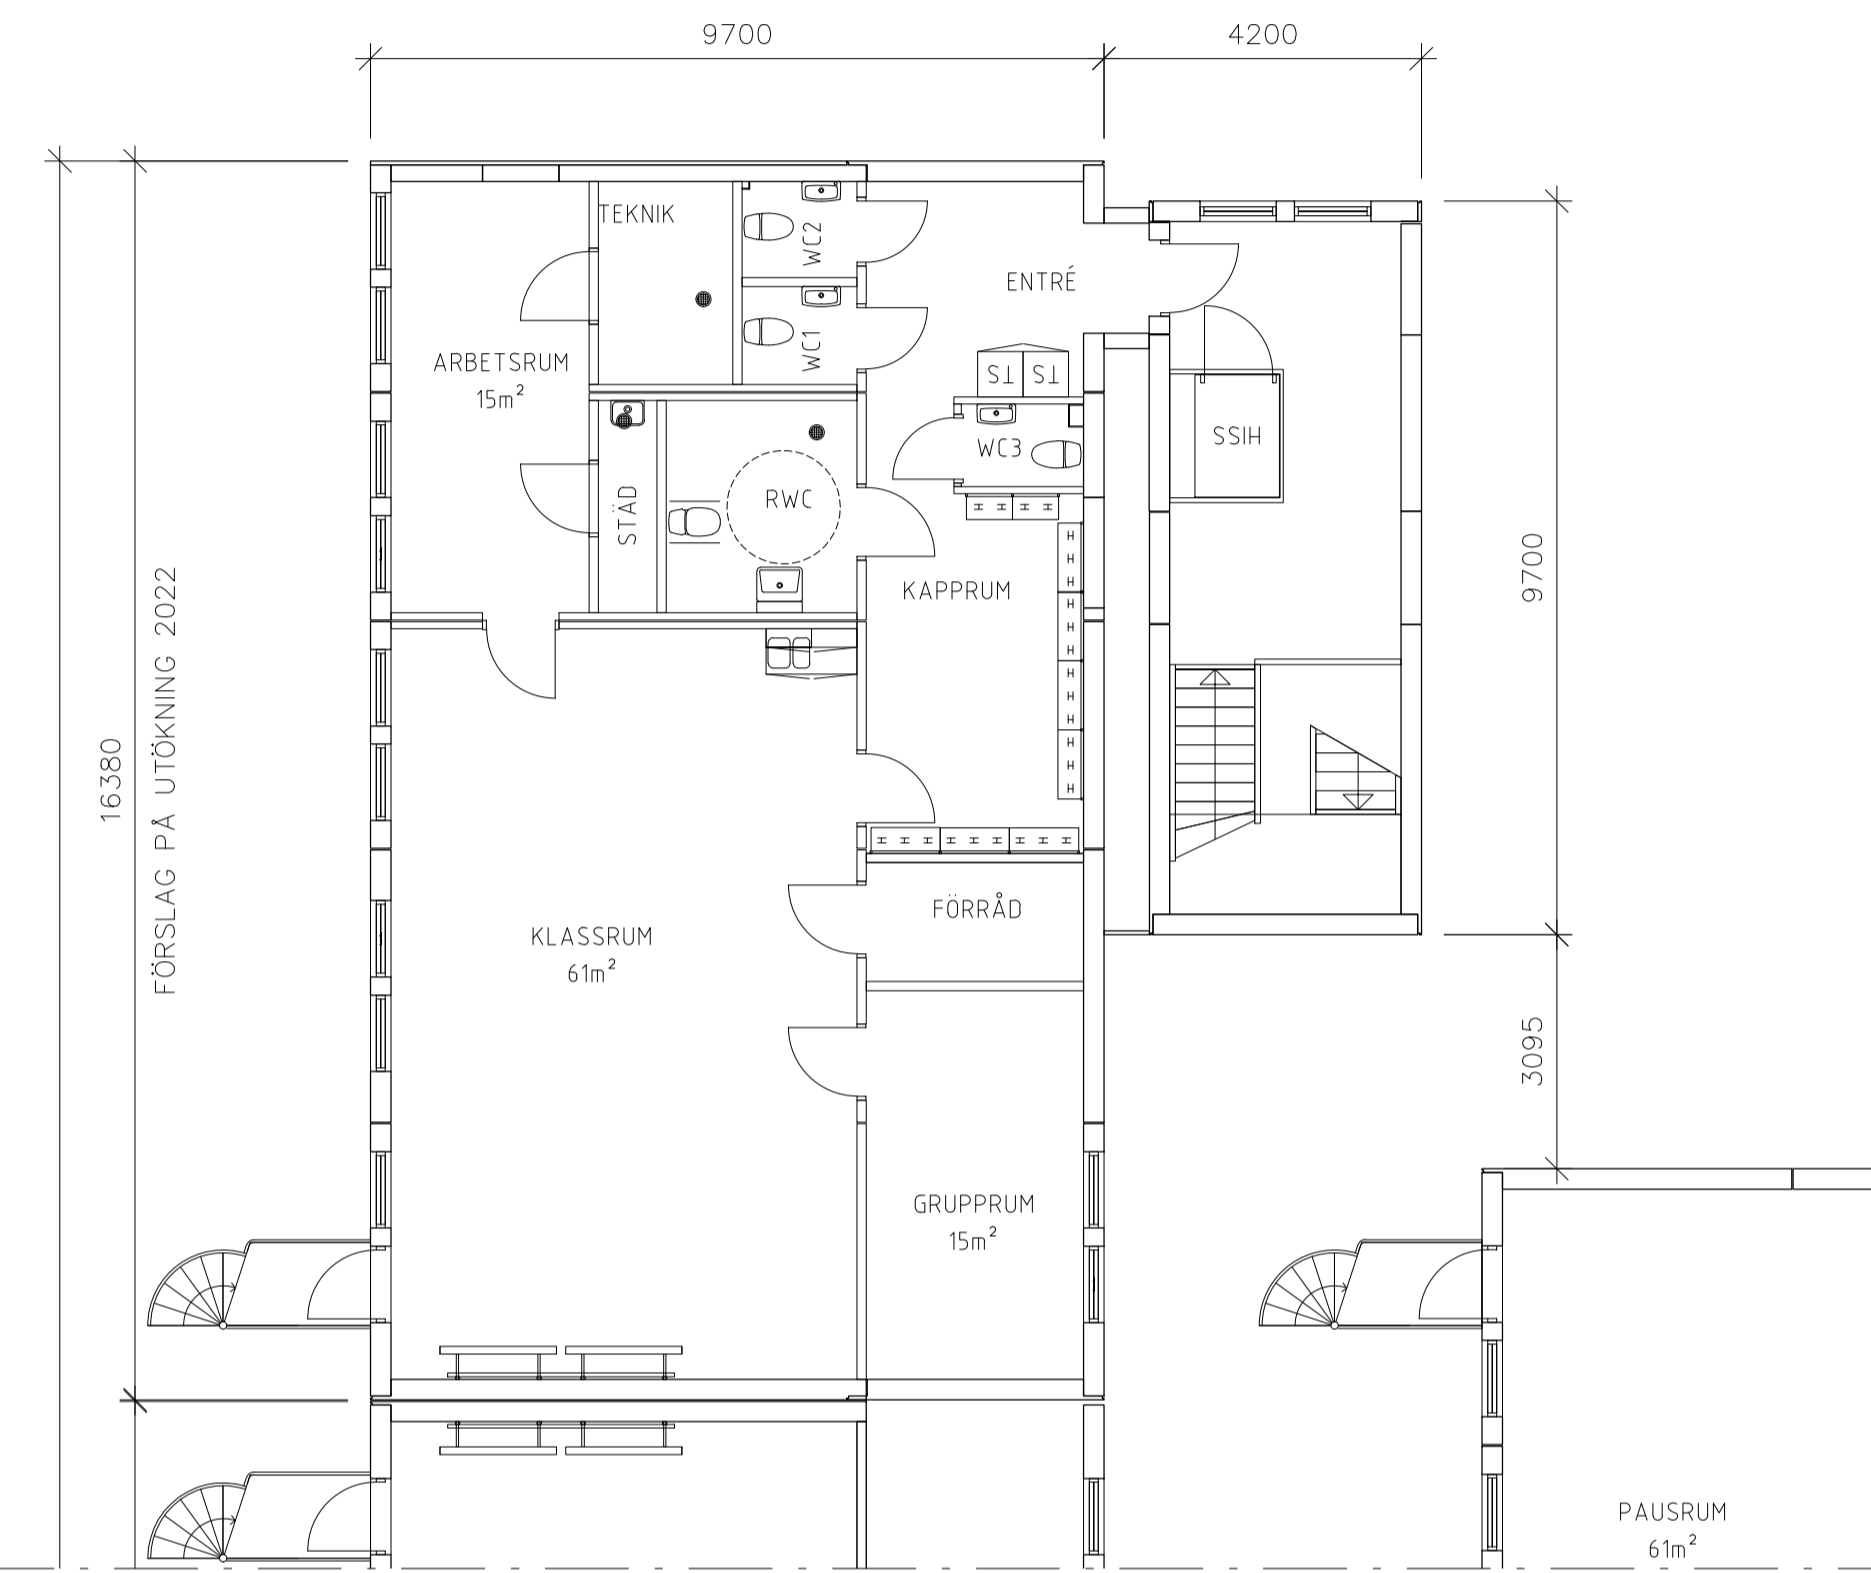

PLAN 2
UTÖKNING 2022

- RELATIONSRTNING
- ARBETSRTNING
- FÖRFRÅGNINGSUNDERLAG
- BYGGLOVSRTNING
- ▶ FÖRHANDSKOPIA

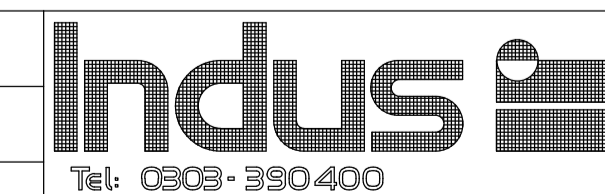

RITAD AV, KONSTR. AV D. WIKSTRÖM	ANSVARIG M. JOHANSSON	KONTR.
KUNGÄLV 2022-03-31		

BET	ANT	ÄNDRINGEN AVSER	SIGN	DATUM
VAGGERYDS KOMMUN				
TILLFÄLLIG SKÖLOKAL, GÖTASTRAND 1:11				
UTÖKNING AV ERS.LOKALER HJORTSSJÖSKOLAN 2022				
MODULTYP S27			SKALA A1 1:100	
PLAN, VÅN. 1 & 2			A3 1:200	
RITINGSNÄMNER				ÄNDR. BET.
A00-25-6039				