



PLAN 1
UTÖKNING 2023

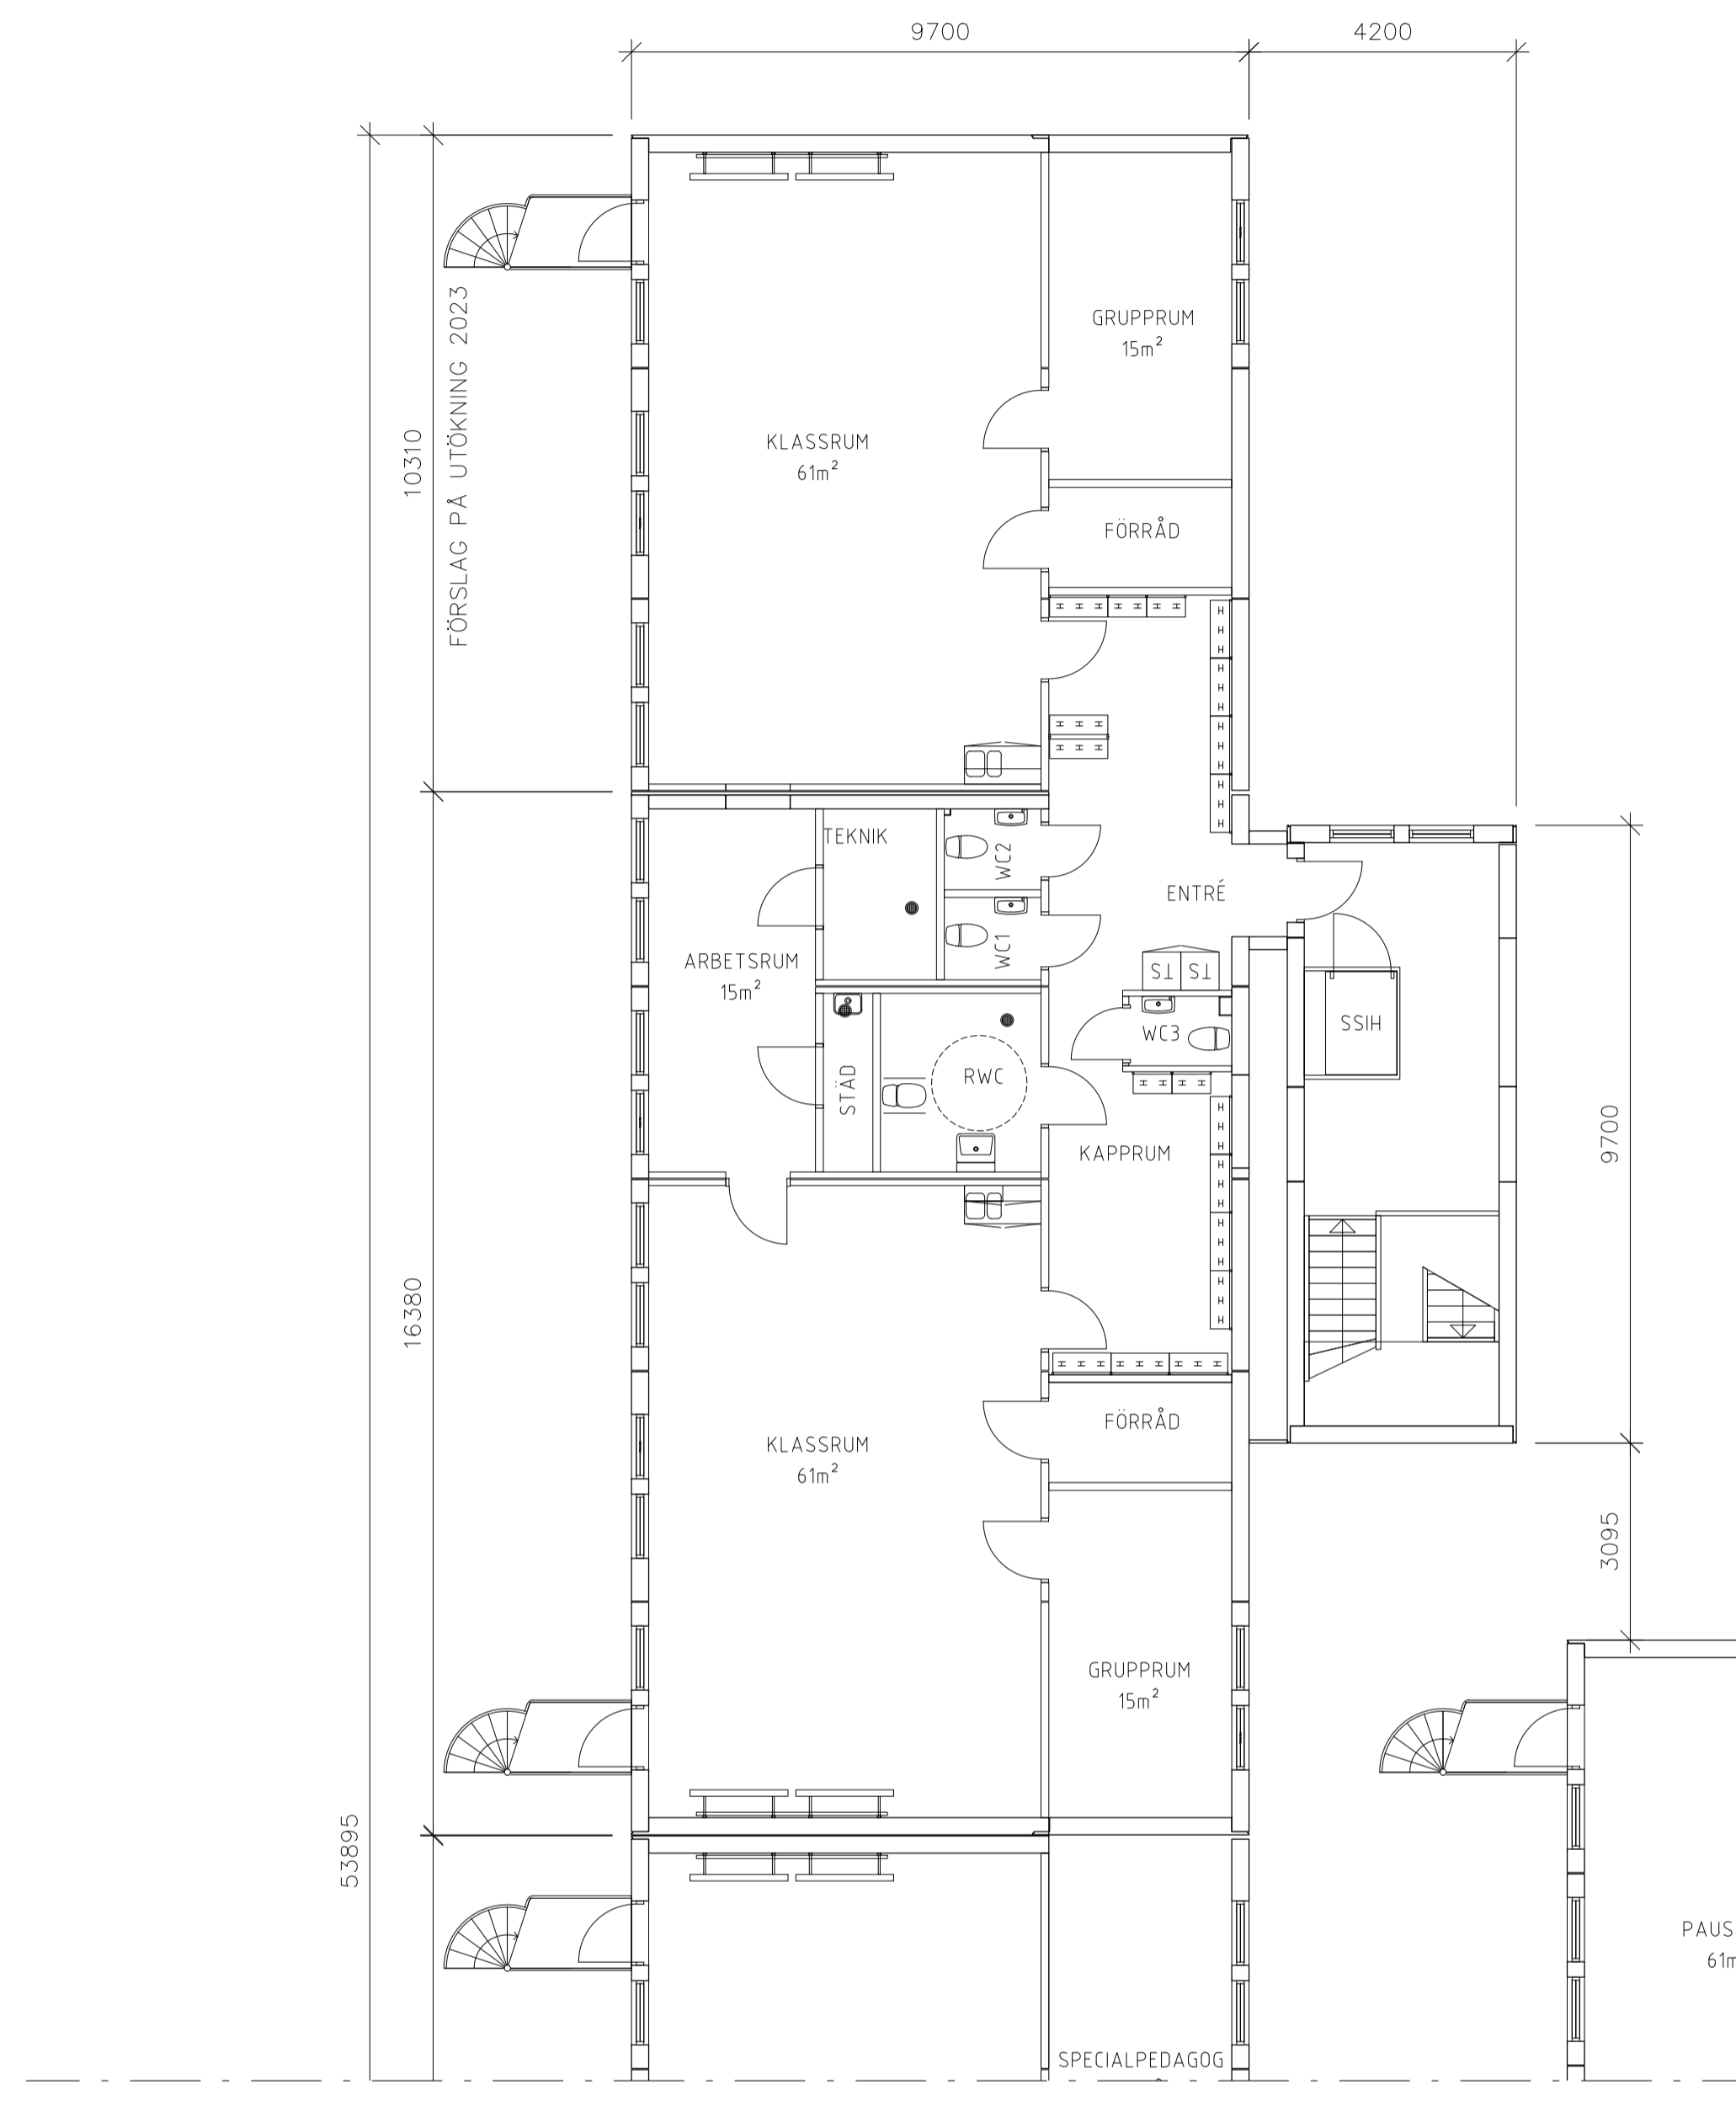

PLAN 2
UTÖKNING 203

RELATIONSRTNING
ARBETSRTNING
FÖRFRÅGNINGSUNDERLAG
BYGGLOVSRITNING
FÖRHANDSKOPIA

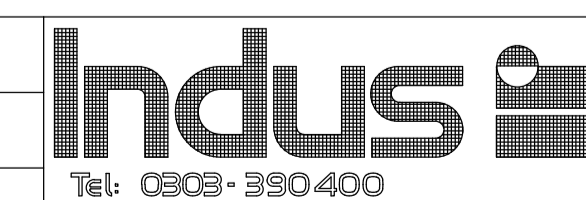

RITAD AV, KONSTR. AV D. WIKSTRÖM	ANSVARIG M. JOHANSSON	KONTR.
KUNGÄLV 2022-03-31		

BET	ANT	ÄNDRINGEN AVSER	SIGN	DATUM
VAGGERYDS KOMMUN				
TILLFÄLLIG SKÖLLOKAL, GÖTASTRAND 1:11				
UTÖKNING AV ERS. LOKALER HJORTSSJÖSKOLAN 2023				
MODULTYP S27				
PLAN, VÅN. 1 & 2			SKALA A1 1:100 A3 1:200	
RITNINGSNUMMER A00-26-6039				ÄNDR. BET.