


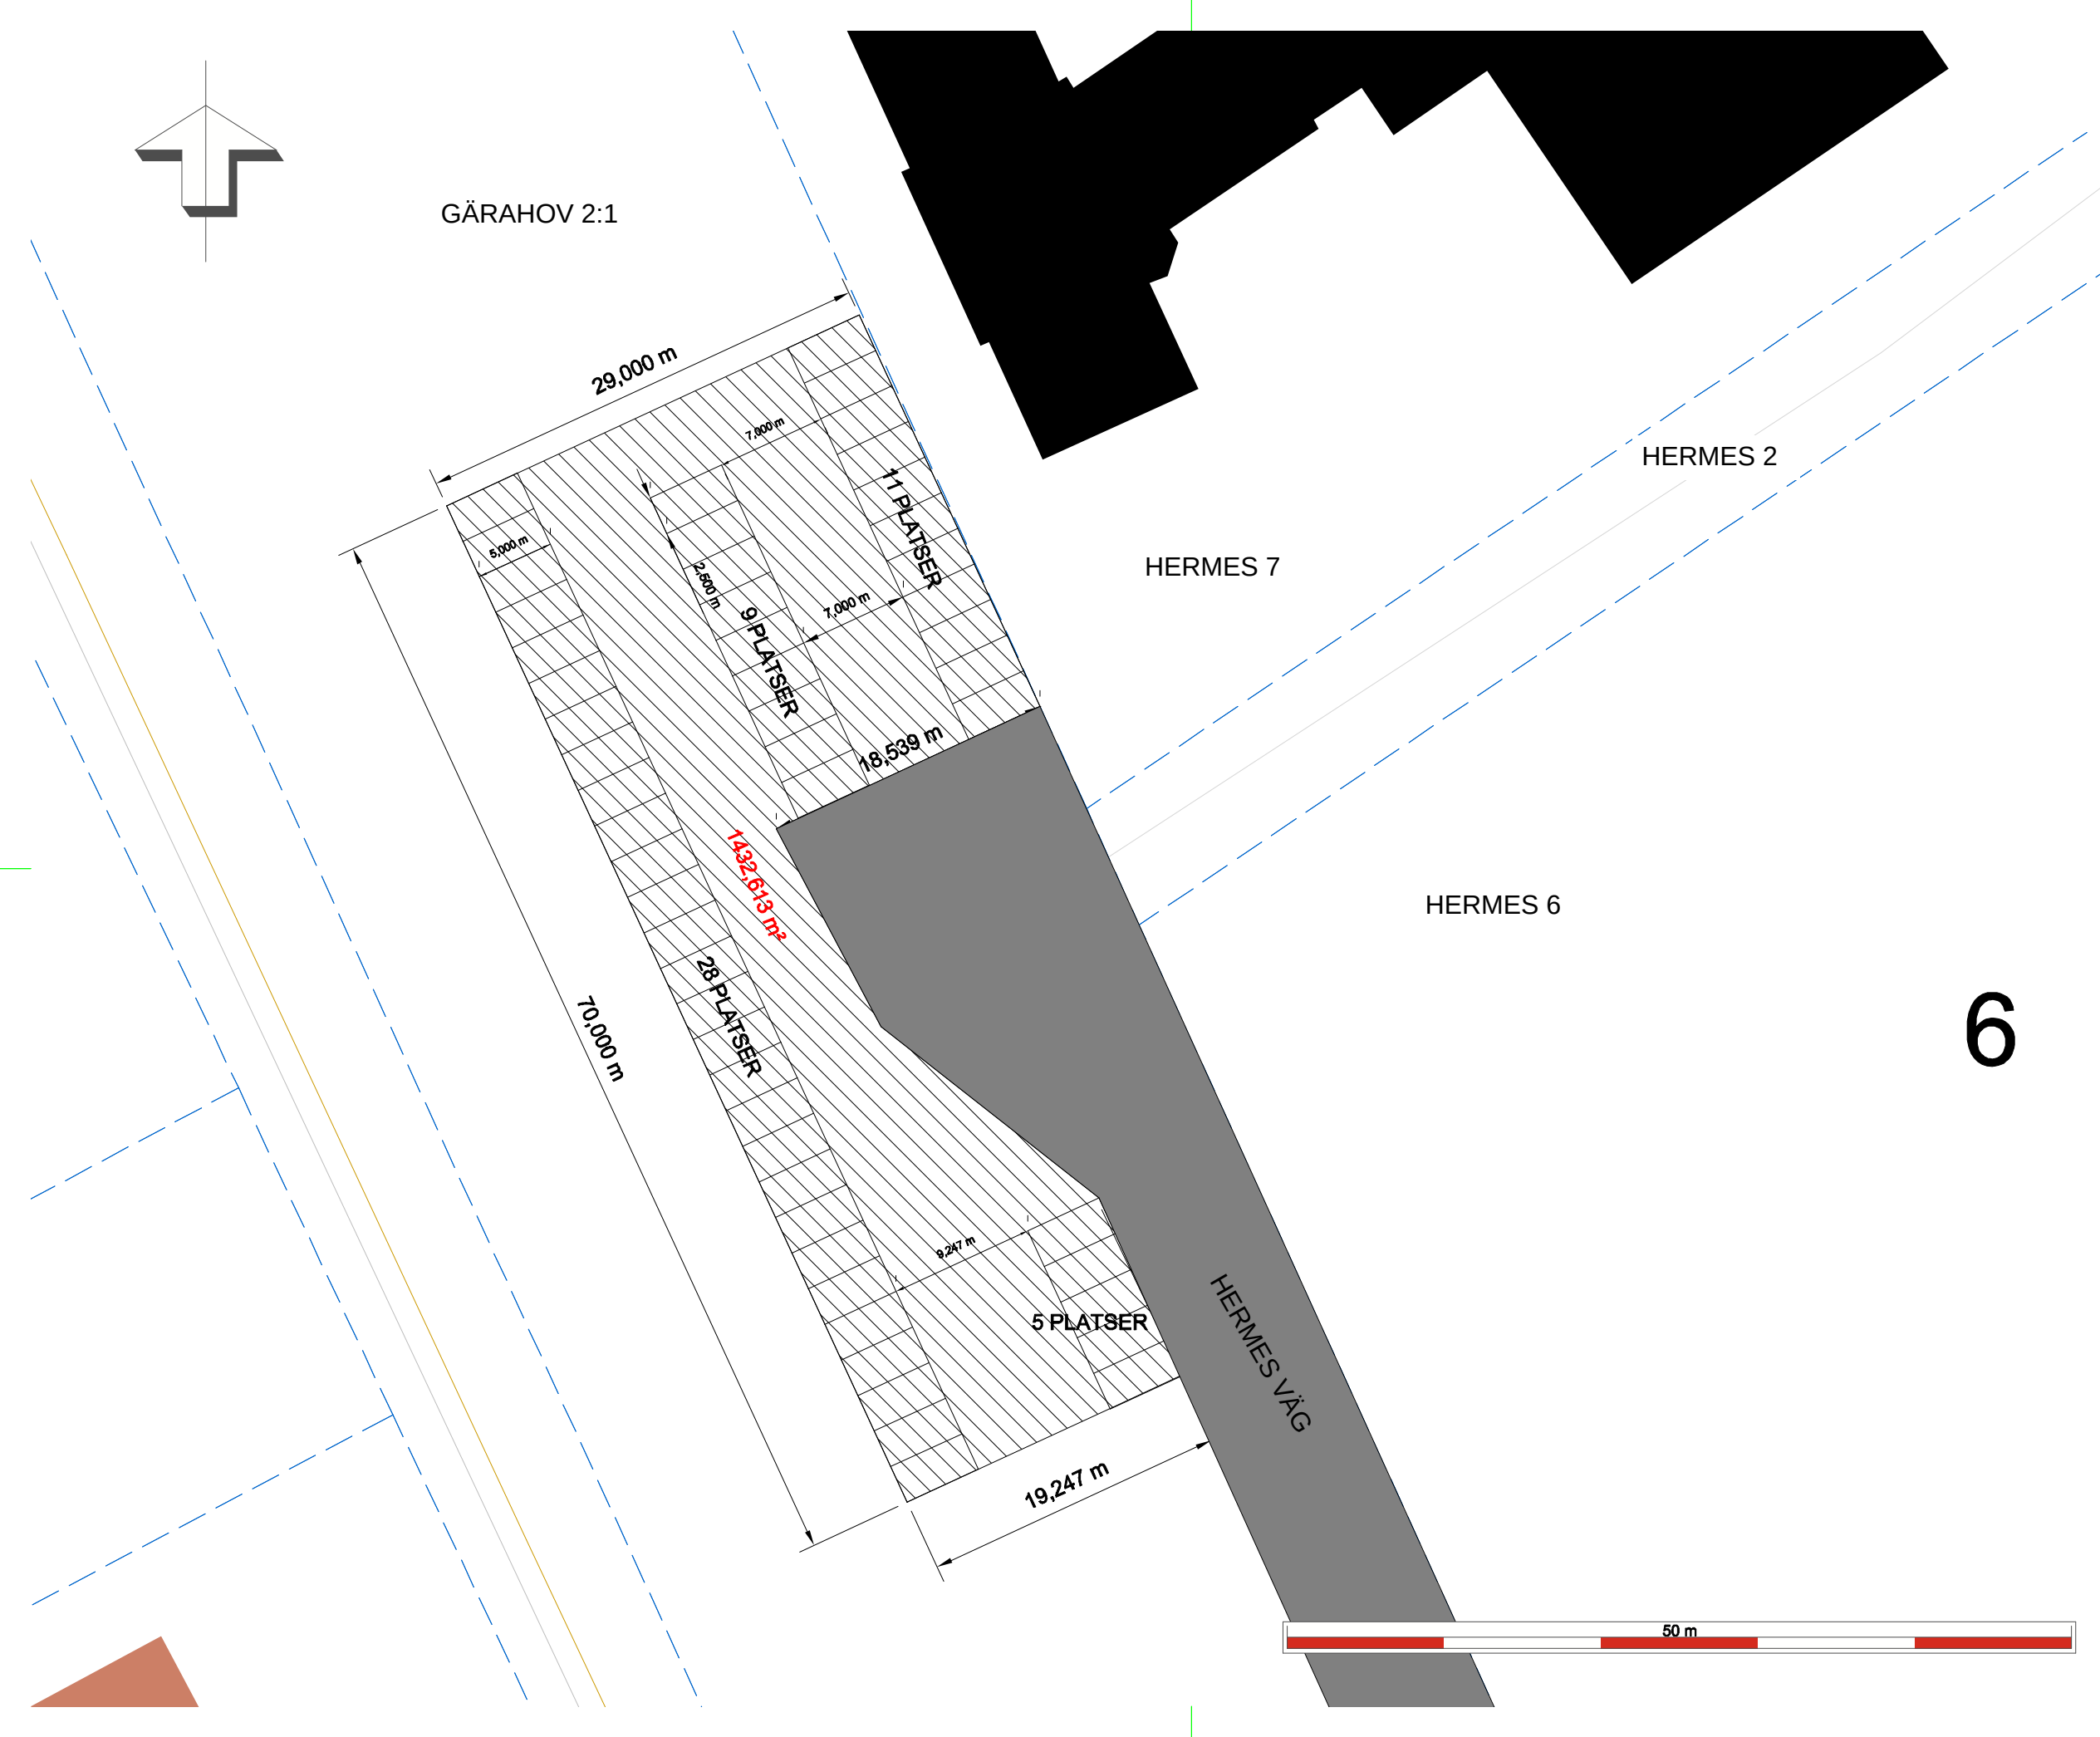

FÖRKLARING

 NY ASFALTSYTA

NY PARKERING
GÄRAHOV 2:1, VAGGERYD
HERMES VÄG



BERÄTT AV	HANDELSGÄRE
DATA 2026-07-02	ANSVARIG
VAGGERYDS ELVERK AB	
SKALA A3 1:400	KOPPIER