


FÖRKLARINGAR

- BEFINTLIGT
- NYTT
- BRANDCELLSGRÄNS EI60



PLAN 1 - DEL 1

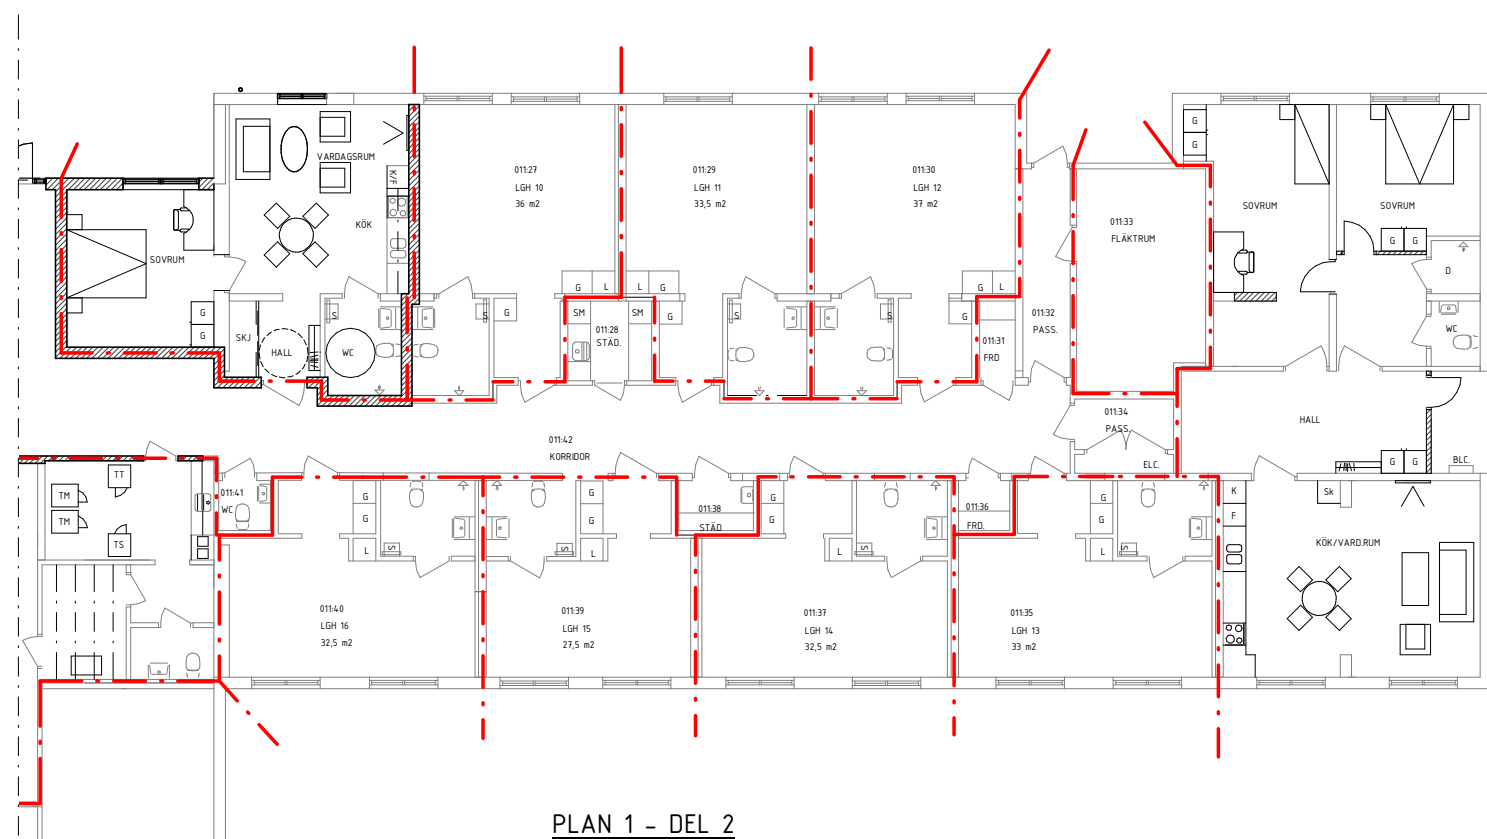

PLAN 1 - DEL 2



BET | ANT | ANDRGEN AVSER | SEN | DATUM

BYGGLOVHANDLING

SÖDRA PARK 1:2



UPPDRAG NR 20164 RITAD AV SY HANDLAGGARE H. SUNDBERG

DATUM 201112 ANSVARIG

OMBYGGNAD AV HVB-HEM

PLAN 1

SKALA A1 1:100 A3 1:200 NUMMER A40.1-01 I BET