


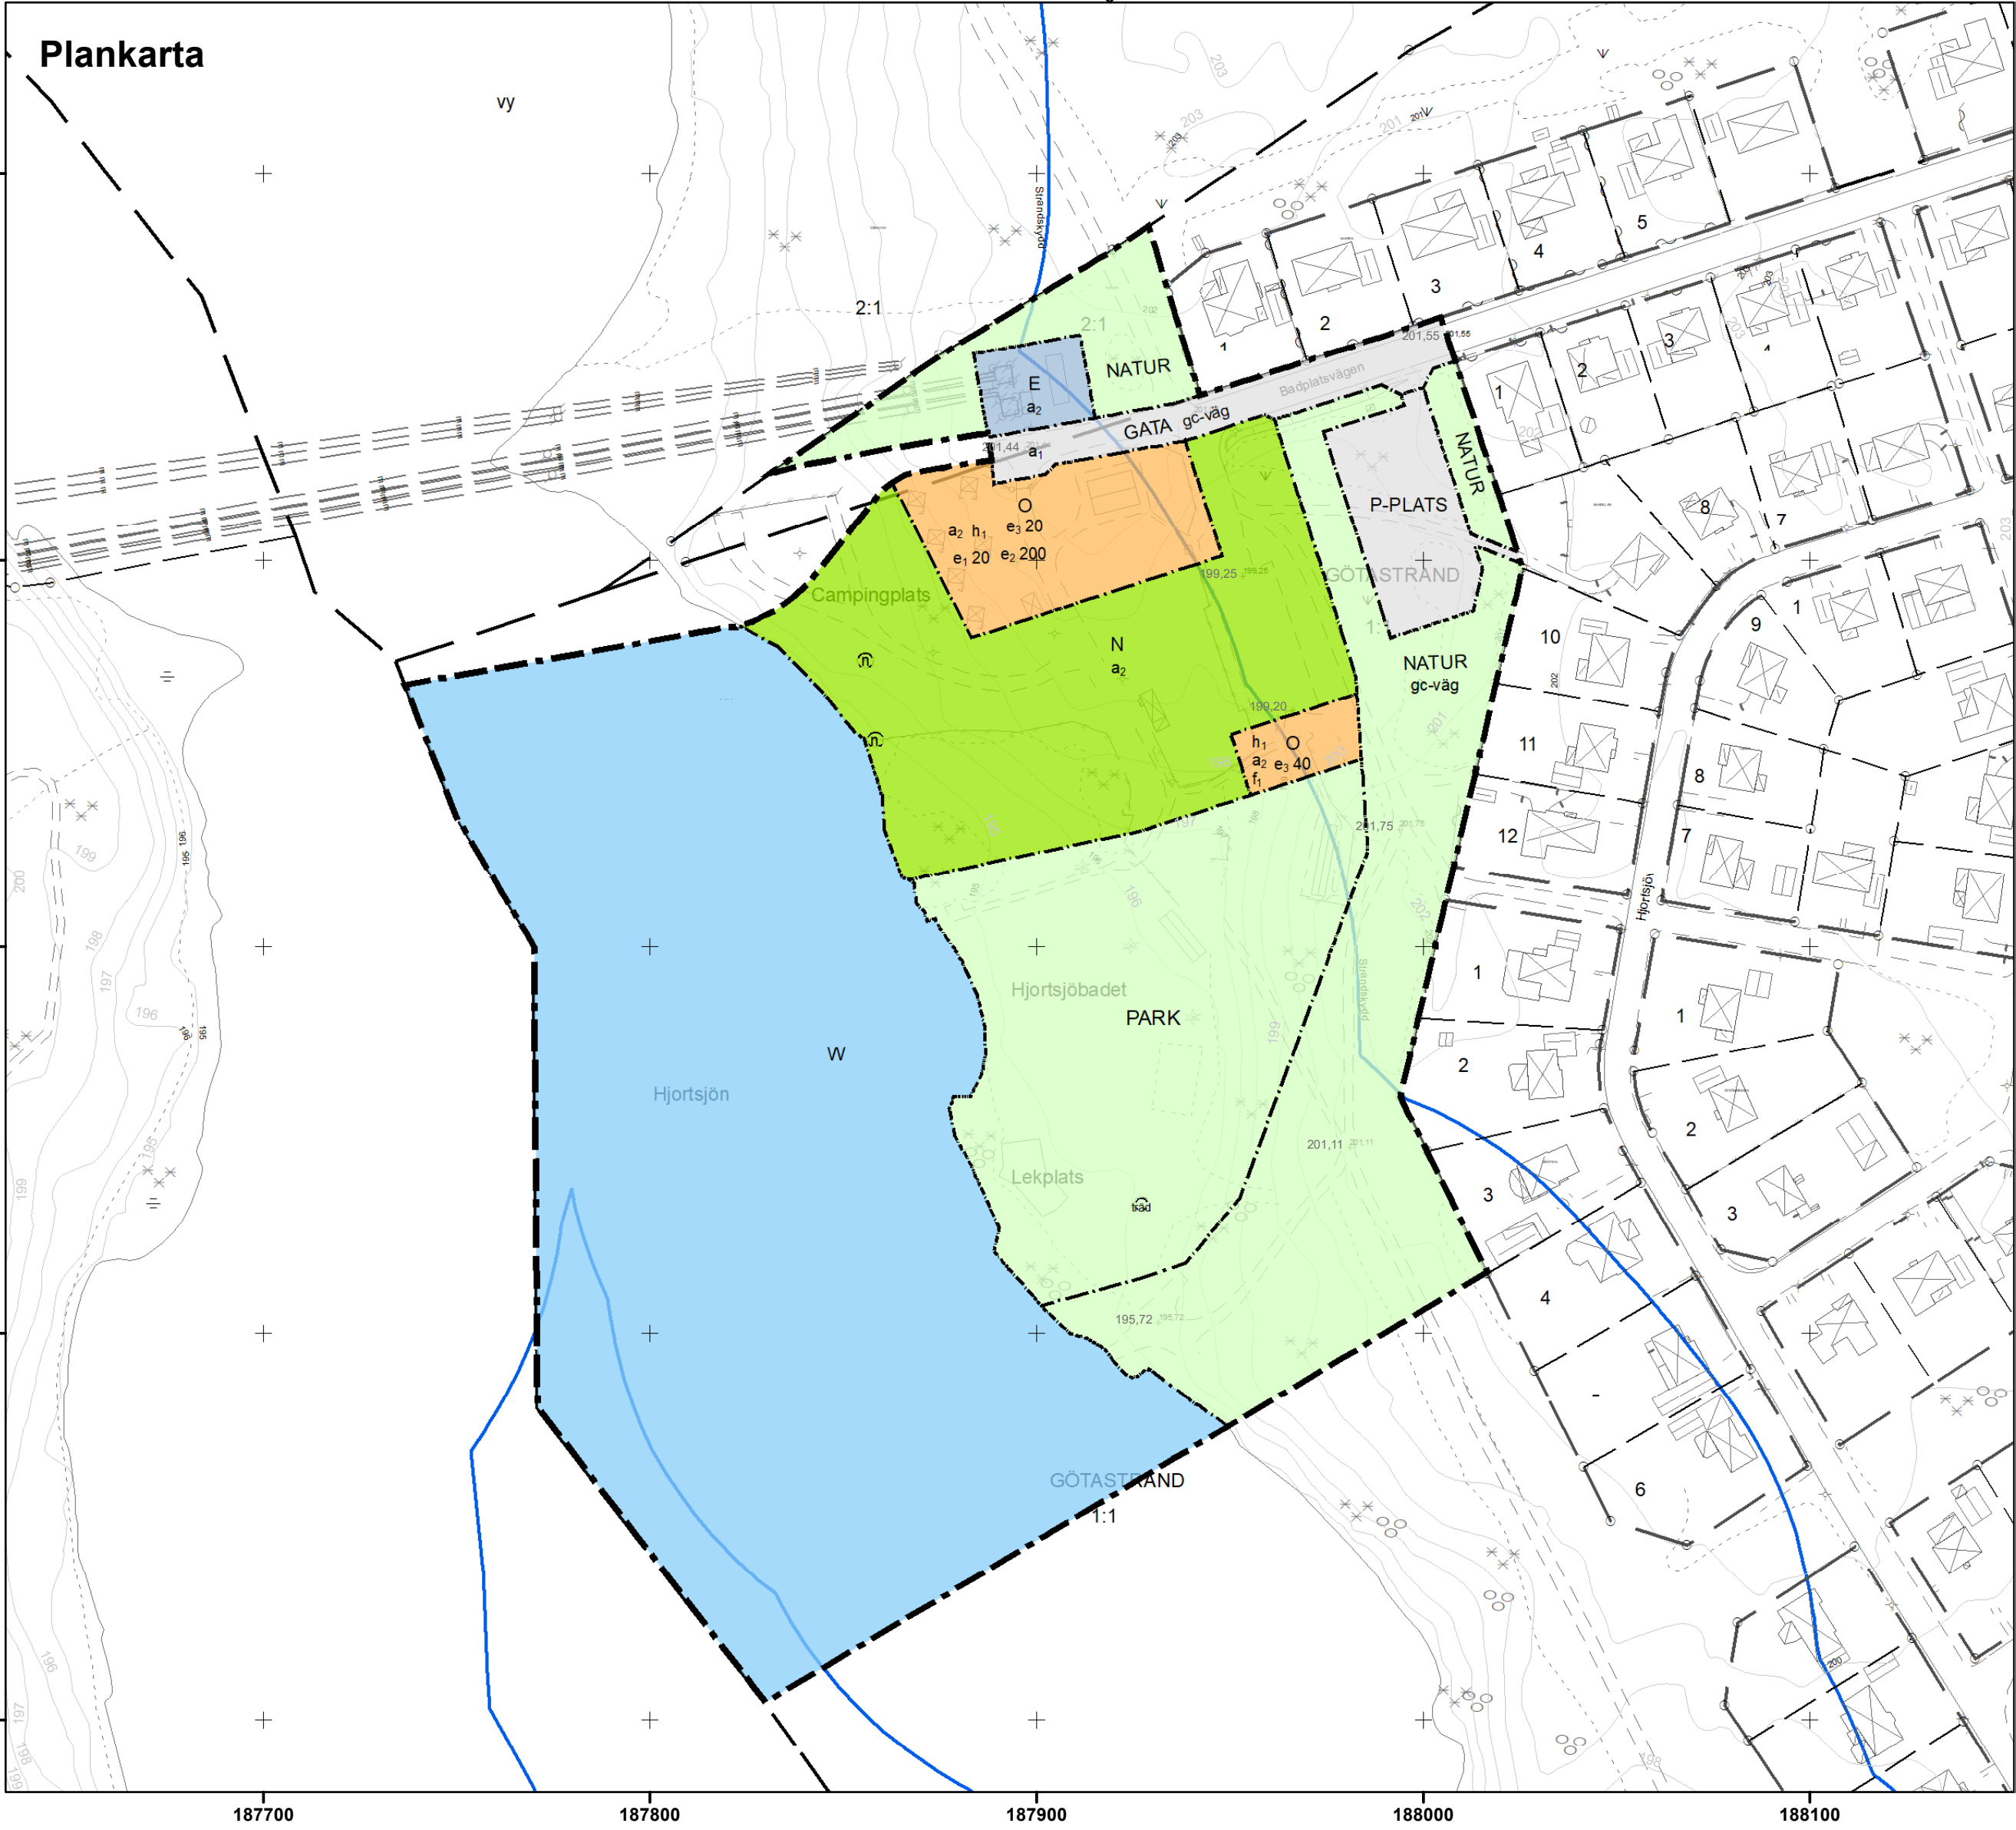

PLANBESTÄMMELSER

Följande gäller inom områden med nedanstående beteckningar.

Endast angiven användning och utformning är tillåten.

Där beteckning saknas gäller bestämmelsen inom all kvartersmark eller all allmän plats eller allt vattenområde på plankartan.

GRÄNSLINJER

- Planområdesgräns
- Användningsgräns
- Egenskapsgräns

ANVÄNDNING AV ALLMÄN PLATS

- GATA Gata
- PARK Park
- NATUR Natur
- P-PLATS Parkering

ANVÄNDNING AV KVARTERSMARK

- E Tekniska anläggningar
- N Friluftsliv och camping
- O Tillfällig vistelse

ANVÄNDNING AV VATTENOMRÅDE

- W Vattenområde

EGENSKAPSBESTÄMMELSER FÖR ALLMÄN PLATS

Utformning av allmän plats

gc-väg Gång- och cykelväg

träd Trädet får endast fällas om det är sjukt eller utgör en säkerhetsrisk.

Upphävande av strandskydd

a₁ Strandskyddet är upphävt.

EGENSKAPSBESTÄMMELSER FÖR KVARTERSMARK

Höjd på byggnadsverk

h₁ Högsta totalhöjd är 4,5 meter.

Utnyttjandegrad

e₁ 0,0 Största byggnadsarea är angivet värde i m² per campingstuga

e₂ 0,0 Största byggnadsarea är angivet värde i m² per servicbyggnad

e₃ 0,0 Största byggnadsarea är angivet värde i % av fastighetsarean inom egenskapsområdet.

Markens anordnande och vegetation

n Trädet får endast fällas om det är sjukt eller utgör en säkerhetsrisk.

Upphävande av strandskydd

a₂ Strandskyddet är upphävt.

Utformning

f₁ Servicebyggnader, tält, husvagnar och husbilar

GENOMFÖRANDETID

Genomförandetiden är 5 år över hela planområdet och börjar gälla fr.o.m. laga kraft datum.

Grundkarta teckenförklaring (ett urval)

- GÖTASTRAND 1:1
- Fastighetsbeteckning
- Traktgräns
- Kvarterstraktgräns
- Fastighetsgräns
- Servitut, rättighet, gemensamhetsanläggning
- Bostad, husliv
- Komplementbyggnad, husliv
- Industri eller verksamhet, husliv
- Körbana, gc-bana, ej kantsten
- Körbana, kantsten
- Staket, vägräcke eller plank
- Stödmur
- Elledning, högspänning
- Ägostagsgräns
- Slätt
- Dike
- Höjdkurvor, ekvidistans 1m
- Mark- och gathöjder
- Belysningsstolpe
- Åker, odlad öppen mark
- Ängs- hag- eller betesmark
- Lövträd
- Lövskog
- Barrskog
- Rättigheter och servitut

Fastighetsgränser mot planområdet har en noggrannhet på 50 mm till 100 mm.


Ledningar under mark redovisas ej.
Forminnen redovisas ej.
Koordinatsystem i plan: SWEREF 99 13 30
Koordinatsystem i höjd: RH2000

Grundkartan är upprättad genom revidering och komplettering av fotogrammetriskt framställd primärkarta 2026-09-29.

Fastighetsredovisningen hänför sig till 2026-09-30.

Upprättad 2026-09-30 av Vaggeryds kommun

E-post: jenny.martinsson@vaggeryd.se

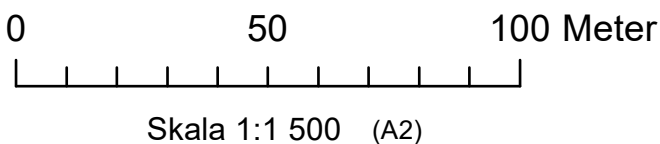

Översiktskarta 1:25 000



Granskning pågår under perioden 20xx-xx-xx t.o.m. 20xx-xx-xx.



Detaljplan för del av fastigheten Götastrand 1.1, camping och badplats, Vaggeryds tätort

Tilda Vesterlund Kocsis Planarkitekt
Behnam Sharo Stadsarkitekt
Helena Nerbring Lisell Samhällsbyggnadschef

Samrådshandling xxx 2026

Antagen 20xx-xx-xx av Kommunstyrelsen

Laga kraft 20xx-xx-xx

D.nr KS 2018/053
Utökat förfarande

Plannr.
V1xx